


Elewacja południowa

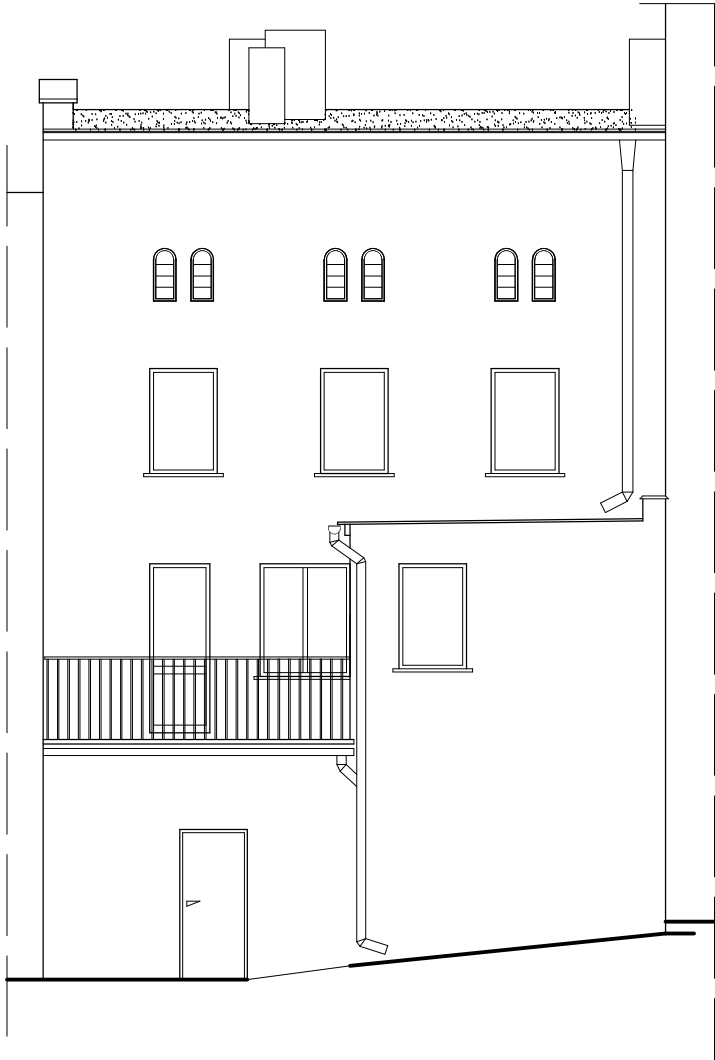

Elewacja północna

ZAKŁAD USŁUG TECHNICZNYCH "ANBUD"			
Nazwa	Remont budynku Wspólnoty Mieszkaniowej		
Adres inwestycji	Boguszów - Gorce, Plac Odrodzenia 15		
Inwestor	Wspólnota Mieszkaniowa Boguszów Gorce, Plac Odrodzenia 15		
Branża	Inwentaryzacja	skala 1:100	
Przedmiot	Elewacje budynku	Rys. nr	6
Projektant	Andrzej Budziński upr.nr UAN.VI-f/3/7/90	Podpis	
Data	marzec 2016		