



Klatka schodowa I piętro

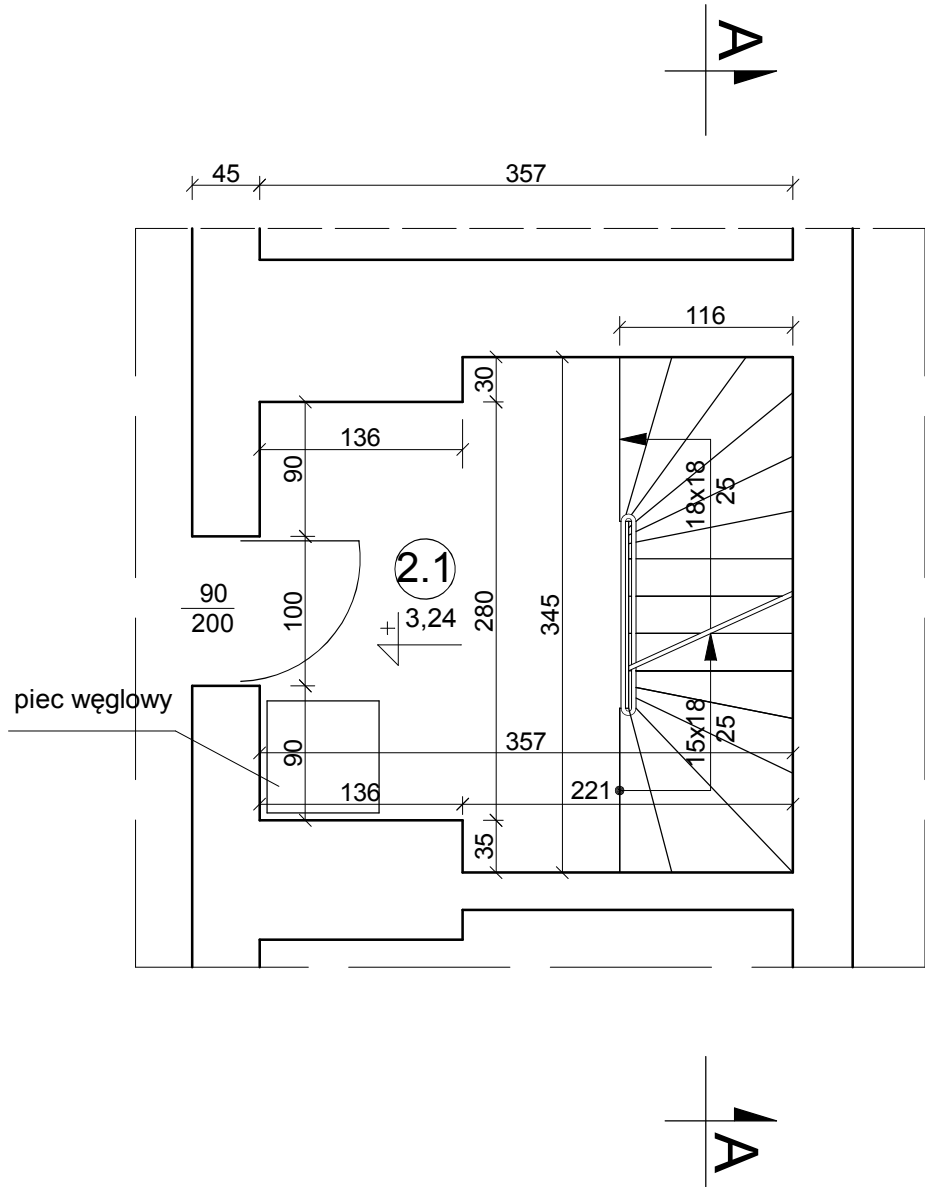

LP.	Nazwa pomieszczenia	Rodzaj posadzki	Pow. [m²]
2.1	Klatka schodowa I piętro	Wykładzina PCV	11,43

Klatka schodowa II piętro

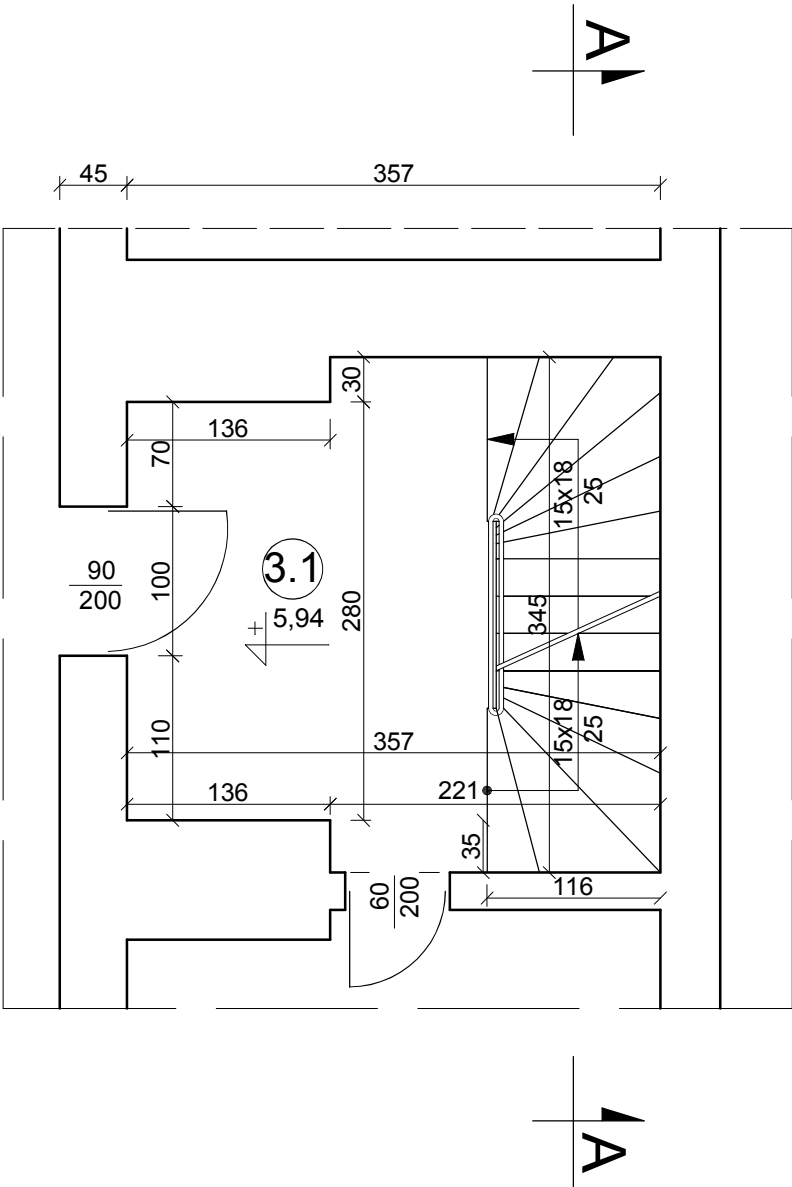

LP.	Nazwa pomieszczenia	Rodzaj posadzki	Pow. [m²]
3.1	Klatka schodowa II piętro	Wykładzina PCV	11,43

ZAKŁAD USŁUG TECHNICZNYCH "ANBUD"			
Nazwa	Remont budynku Wspólnoty Mieszkaniowej		
Adres inwestycji	Boguszów - Gorce, Plac Odrodzenia 15		
Inwestor	Wspólnota Mieszkaniowa Boguszów Gorce, Plac Odrodzenia 15		
Branża	Inwentaryzacja	skala 1:50	
Przedmiot	Rzut I i II pietra klatek schodowych	Rys. nr 3	
Projektant	Andrzej Budziński upr.nr UAN.VI-f/3/7/90	Podpis	
Data	marzec 2016		