


komin mурowany, systemowy

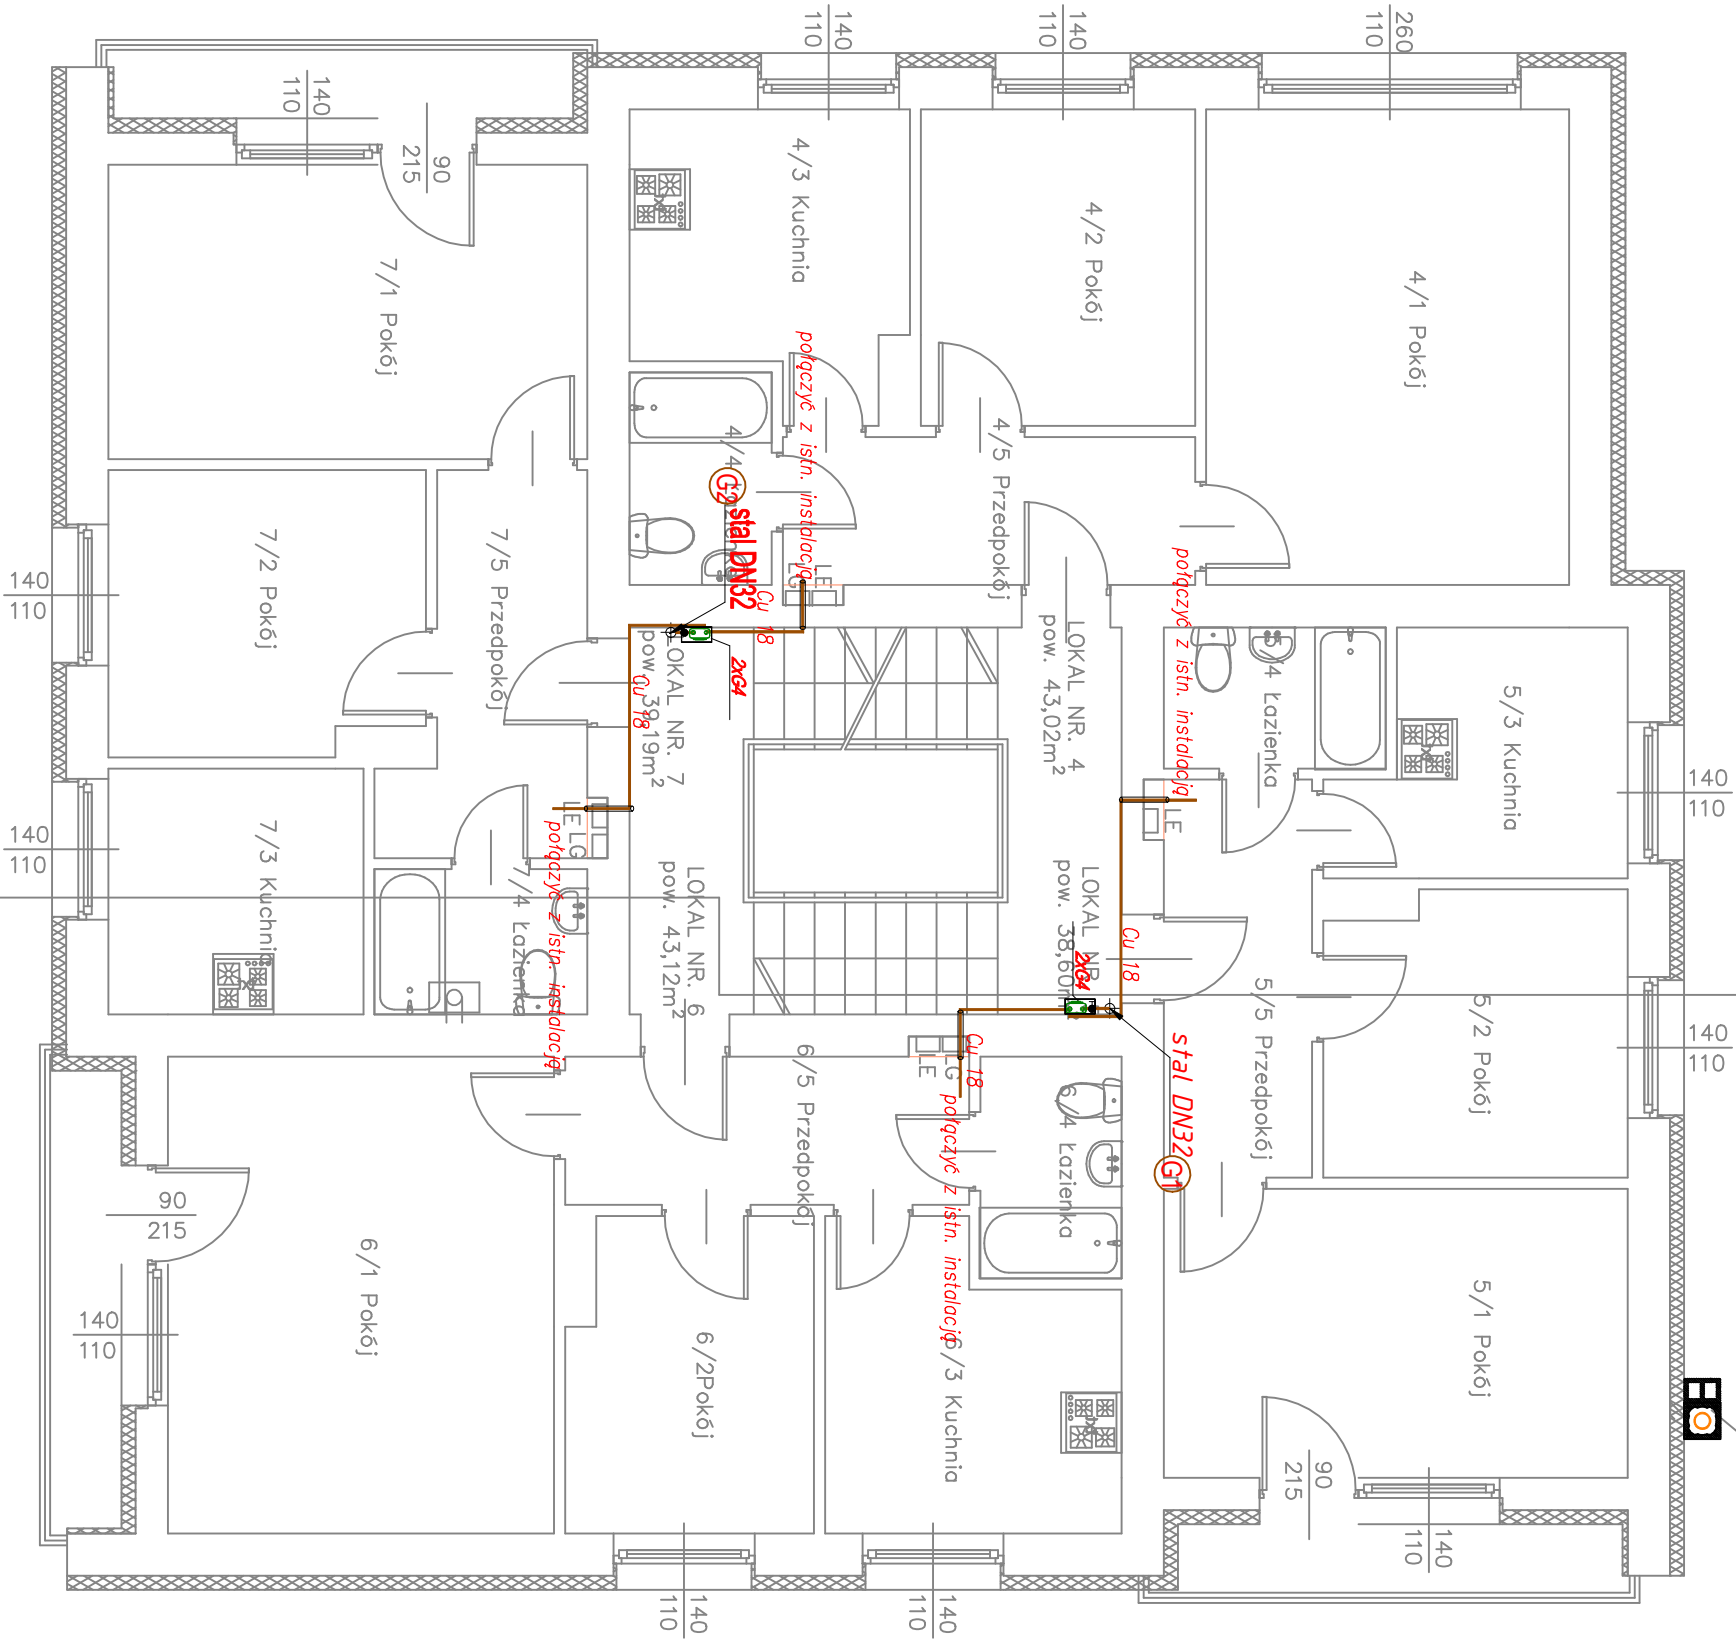

Rura przewodowa	Rura osłonowa
stal DN20	stal DN32
stal DN25	stal DN40
stal DN32	stal DN50
stal DN40	stal DN65
stal DN50	stal DN80

Ⓜ pion gazowy

PROJEKTOWANIE I NADZÓR W BUDOWNICTWIE mgr inż. Jarosław Mikołajczyk 59-216 Kunice, Państw Legnicki 10A tel. kom. 502-296-226			
Obiekt	Budynek mieszkalny ul. Szkoła 10, 59-370 Boguszków Gorze	Projekt budowlany	
Inwestor	Wspólnota Mieszkaniowa przy ul. Szkoła 10 w Boguszkowie Gorzech ul. gen. Karła Świerzeńskiego, 59-370 Boguszków Gorze	Branża instal-sanit	
Tyt. rys.	Instalacja gazu Rzut 1 piętra	Skala	1:75
Projektant upr. proj. nr 608/DUM/01	mgr inż. Leon Jatkiewicz	Data	08 2015
Sprawdzający upr. proj. nr 125/DOS/15	mgr inż. Agnieszka Brykowska	Rys. nr	ISB09
Opracował upr. proj. nr 143/BS/LW	inż. Bogdan Piotrowski		