


PRZEKRÓJ PRZEZ SCHODY
skala 1:10

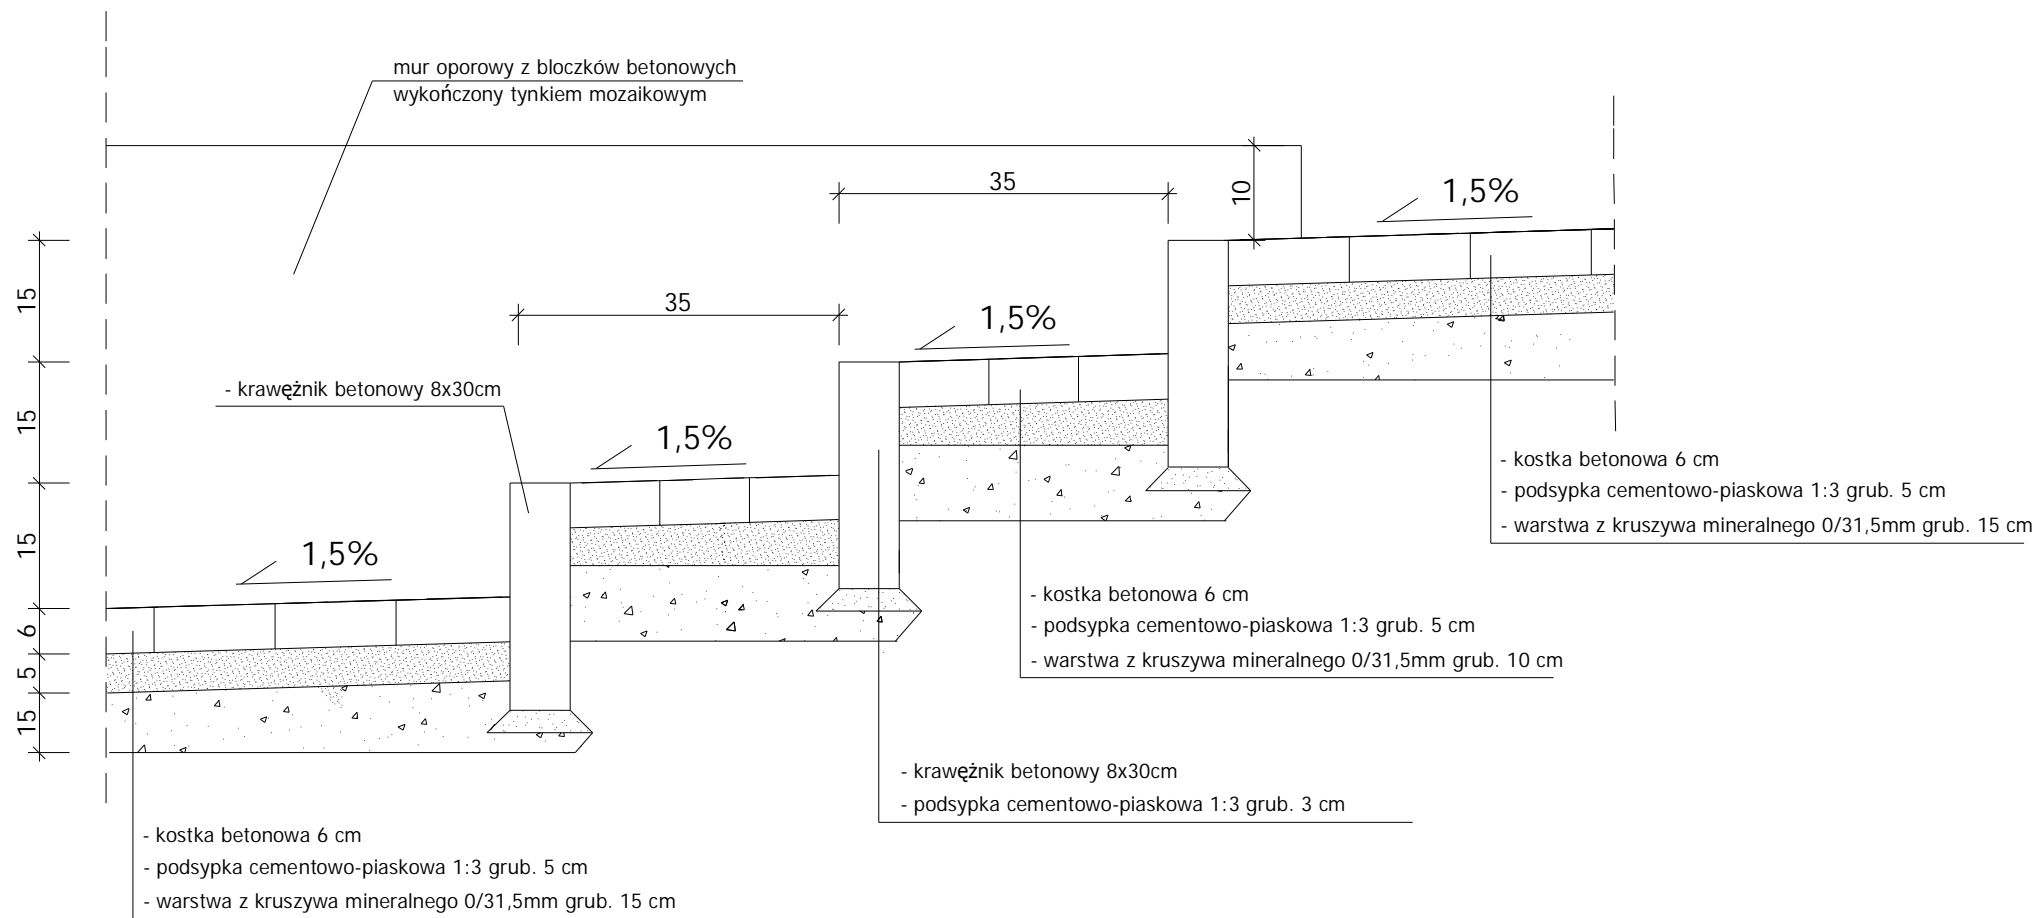

PROJEKTOWANIE I NADZÓR W BUDOWNICTWIE mgr inż. Jarosław Mikołajczyk 59-216 Kunice, Pątnów Legnicki 10A tel. kom. 502-296-226			
Obiekt	Budynek mieszkalny ul. Szkolna 10, 58-370 Boguszów Gorce	Projekt budowlany	
Inwestor	Wspólnota Mieszkaniowa przy ul. Szkolnej 10 w Boguszowie Gorcach ul. gen. K. Świerczewskiego 46, 58-370 Boguszów Gorce	Branża architektoniczna	
Tyt. rys.	Szczegóły schodów zewnętrznych	Skala	
Projektant upr. proj. nr 230/87/Lw	mgr inż. arch. W. SERAFINOWICZ		Data 02 2016
Sprawdzający upr. proj. nr 30/84/Lw	mgr inż. arch. M. SOSZYŃSKI		Rys. nr B20
Rys. opracował	mgr inż. J. MIKOŁAJCZYK		