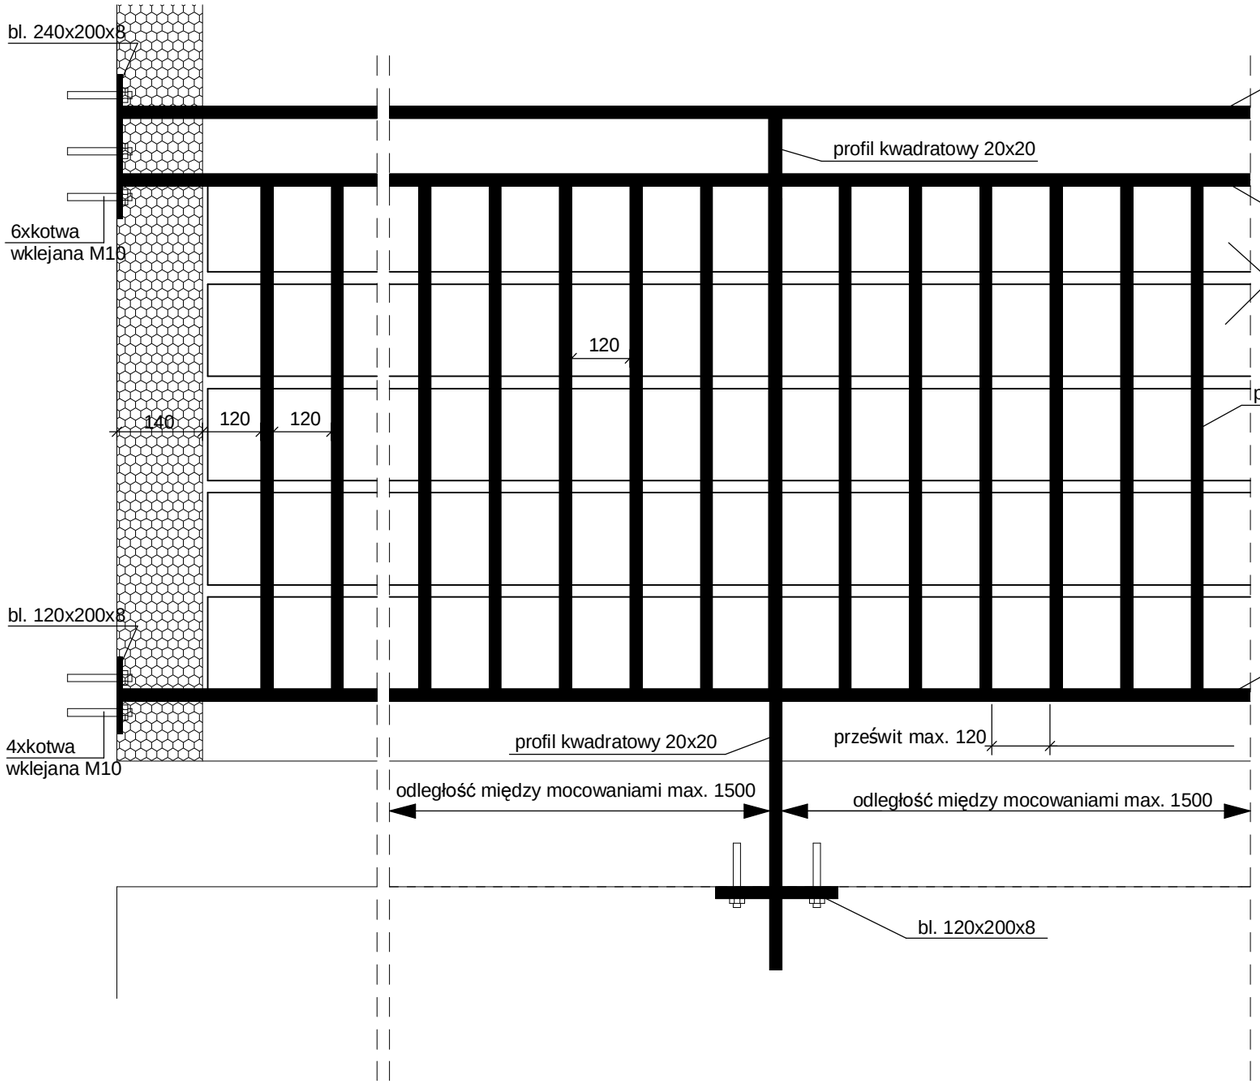

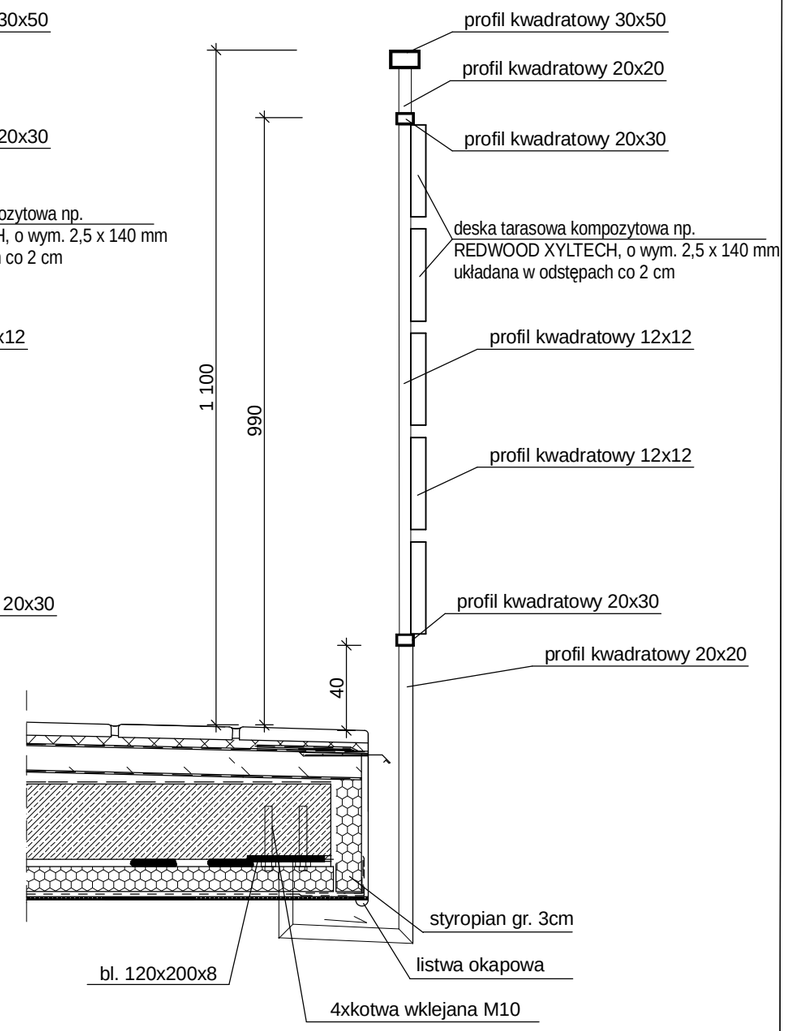

PROJEKTOWANIE I NADZÓR W BUDOWNICTWIE
mgr inż. Jarosław Mikołajczyk
59-216 Kunice, Pątnów Legnicki 10A
tel. kom. 502-296-226

Obiekt	Budynek mieszkalny ul. Szkolna 10, 58-370 Boguszów Gorce		Projekt budowlany
Inwestor	Wspólnota Mieszkaniowa przy ul. Szkolnej 10 w Boguszowie Gorcach ul. gen. K. Świerczewskiego 46, 58-370 Boguszów Gorce		Branża architektoniczna
Tyt. rys.	Szczegóły wykonania i montażu barierek		Skala 1:100
Projektant upr. proj. nr 230/87/Uw	mgr inż. arch. W. SERAFINOWICZ		Data 02 2016
Sprawdzający upr. proj. nr 30/84/Lw	mgr inż. arch. M. SOSZYŃSKI		Rys. nr B18
Rys. opracował	mgr inż. J. MIKOŁAJCZYK		