


- ⑥ zaprawa cementowa z dodatkiem CC 81
- ⑦ powłoka uszczelniająca CR 166
- ⑬ emulsja gruntująca CP 41
- ⑭ izolacja CP 44
- ⑮ mocowanie płyt styropianowych CP 44
- ⑯ styropian ekstrudowany gr. 12cm
- ⑰ fasetka CP 44 z dodatkiem piasku
- ⑱ styropian gr.14cm
- ⑳ folia kubełkowa

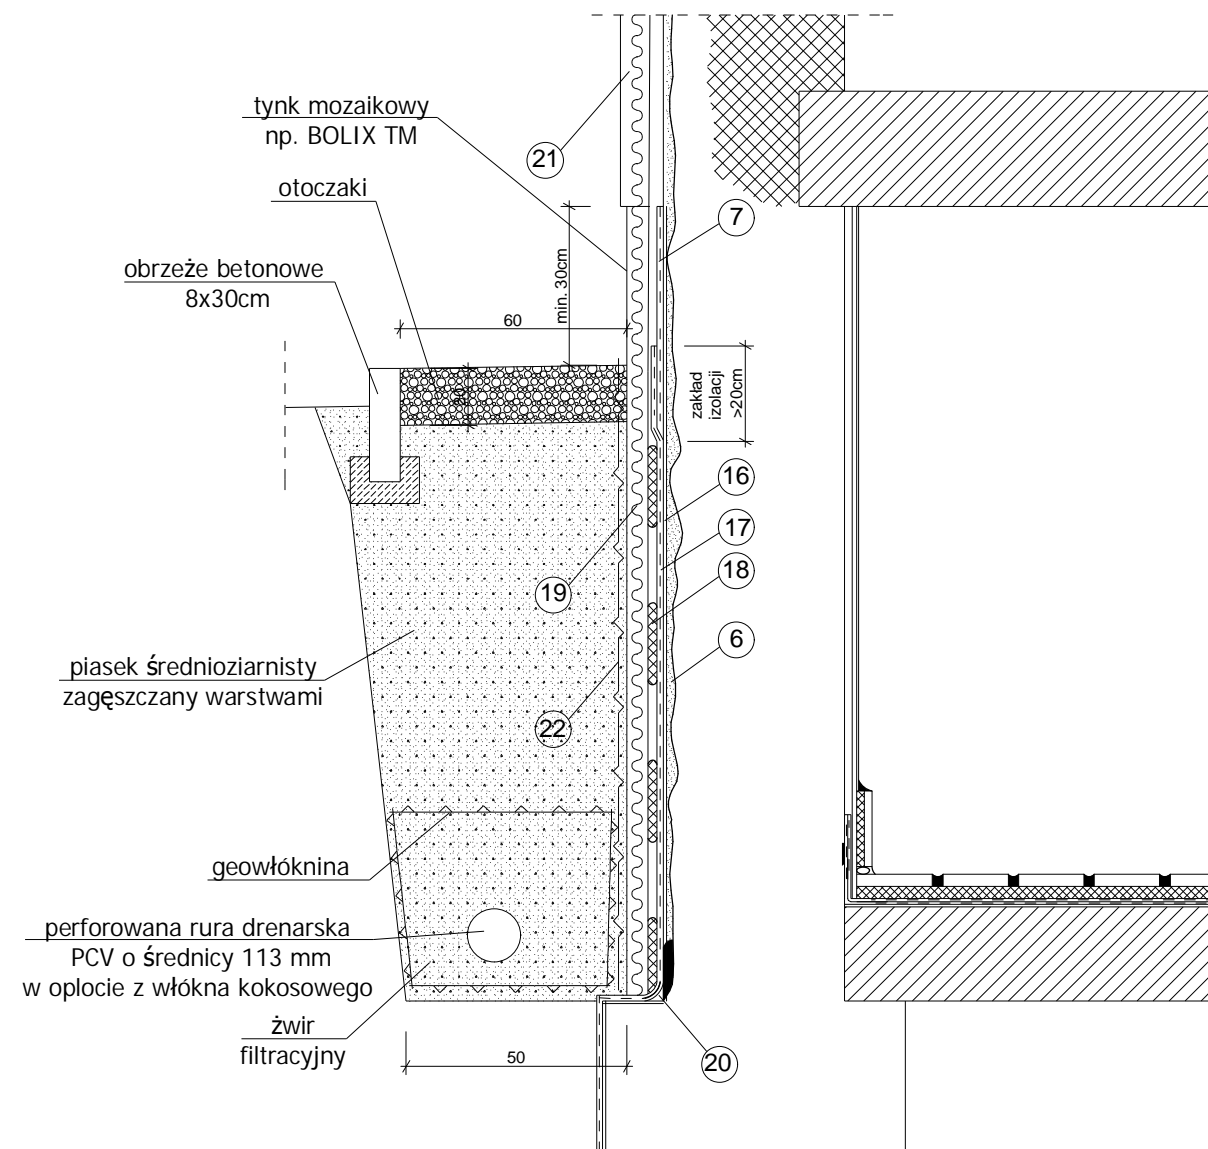

UWAGA:  
Zamiennie technologia i produkty równoważne innej firmy.

PROJEKTOWANIE I NADZÓR W BUDOWNICTWIE mgr inż. Jarosław Mikołajczyk 59-216 Kunice, Pątnów Legnicki 10A tel. kom. 502-296-226		
Obiekt	Budynek mieszkalny ul. Szkolna 10, 58-370 Boguszów Gorce	Projekt bud.-wyk.
Adres	Wspólnota Mieszkaniowa przy ul. Szkolnej 10 ul. gen. K. Świerczewskiego 46, 58-370 Boguszów Gorce	Branża arch.-konstr.
Tyt. rys.	Szczegóły wykonania izolacji pionowej ścian i drenażu	Skala 1:100
Projektant upr. proj. nr 230/87/Uw	mgr inż. arch. W. SERAFINOWICZ	Data 02 2016
Sprawdzający upr. proj. nr 30/84/Lw	mgr inż. arch. M. SOSZYŃSKI	Rys. nr B14
Rys. opracował	mgr inż. J. MIKOŁAJCZYK	