
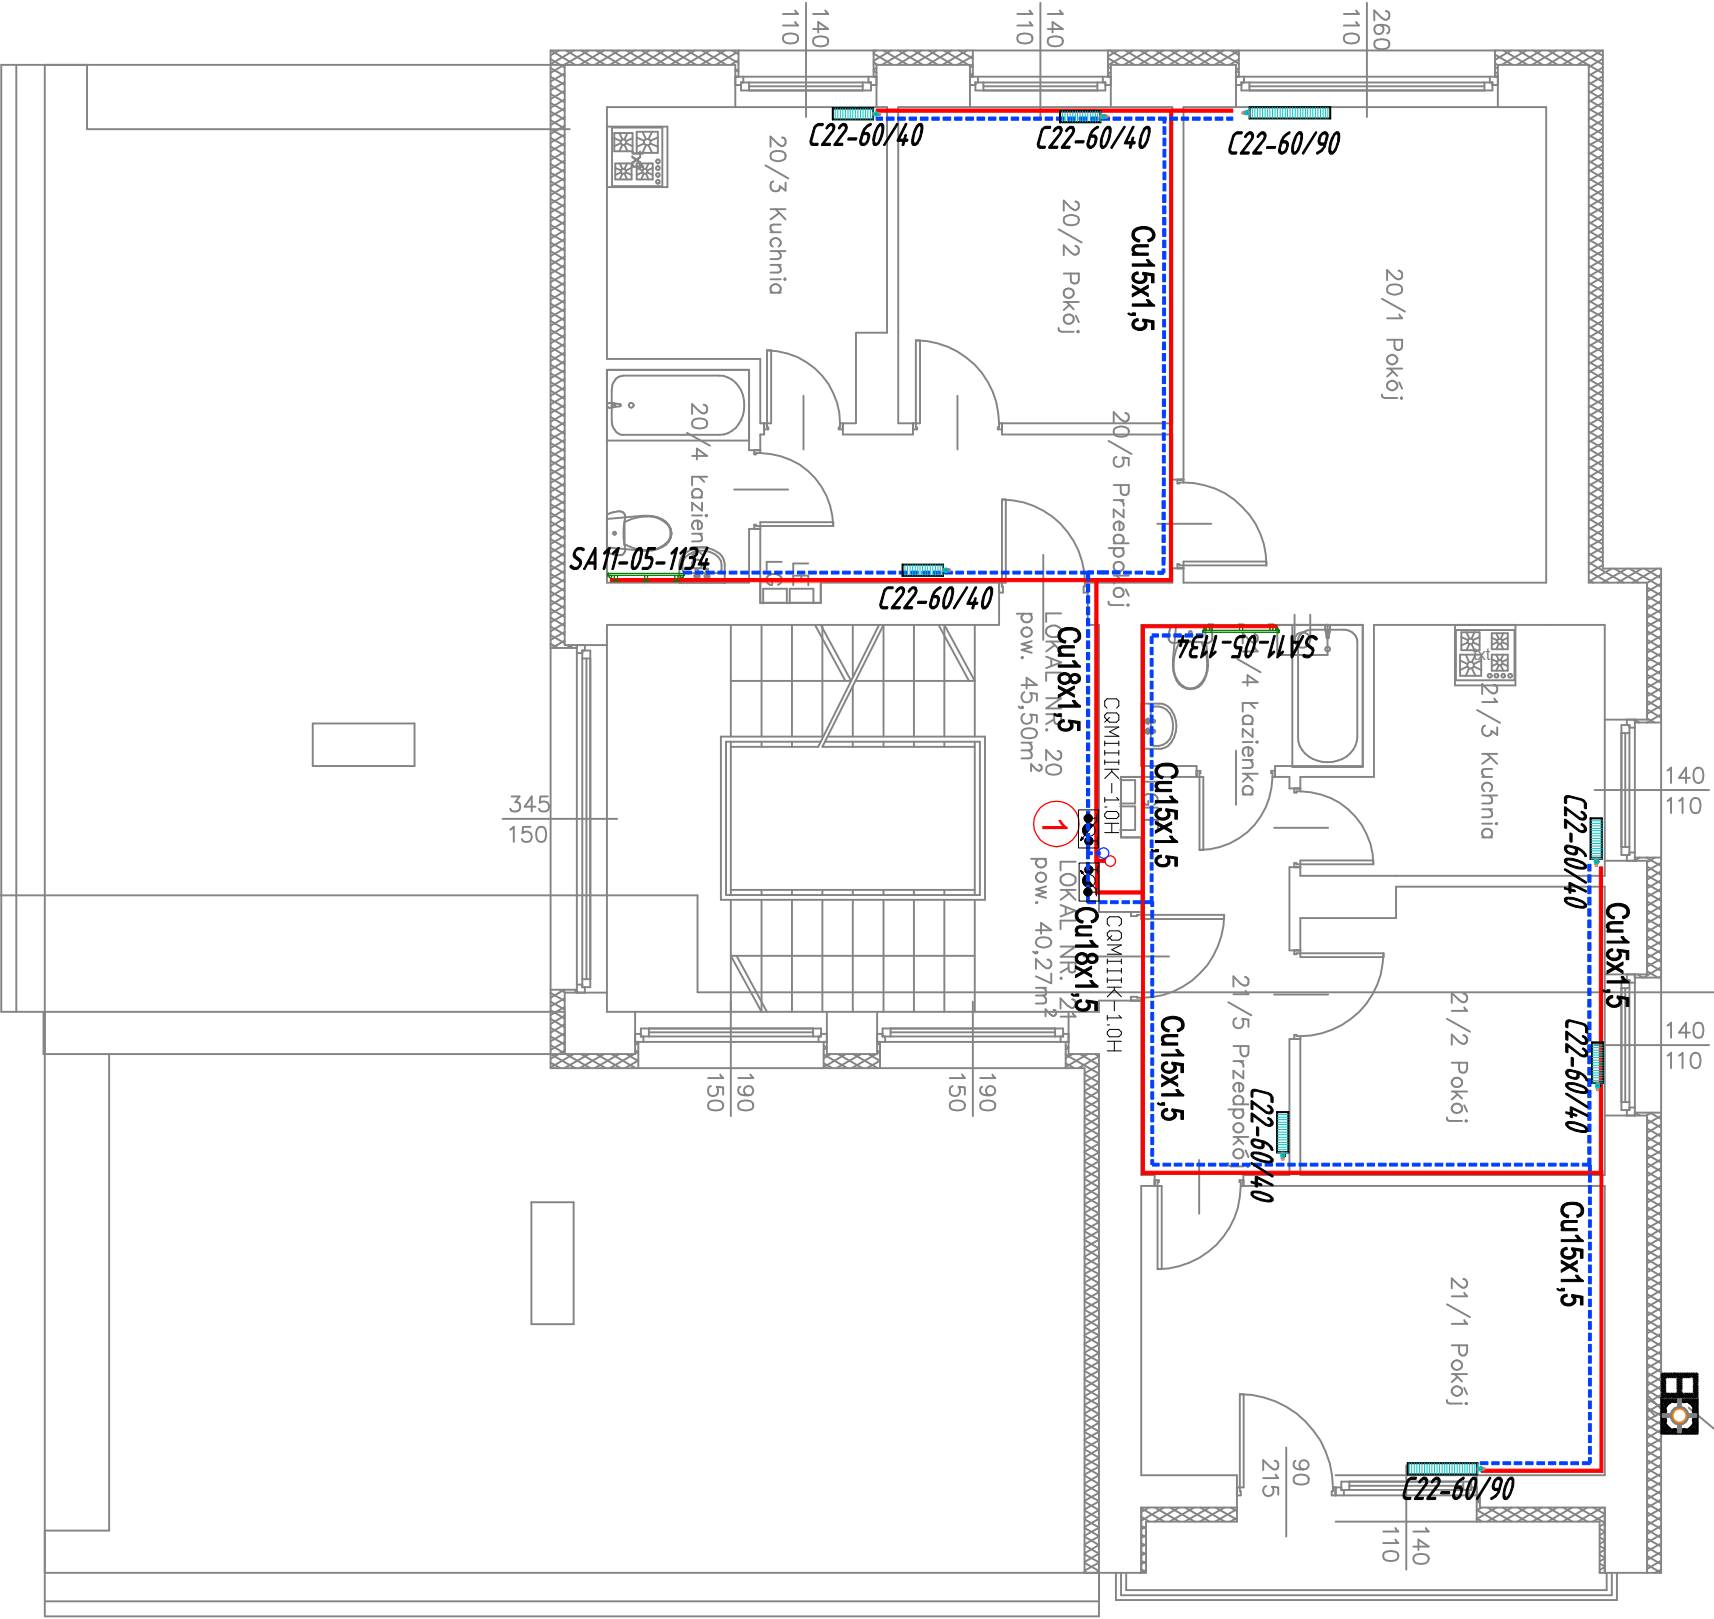


kominiarstwo  
kominiarstwo

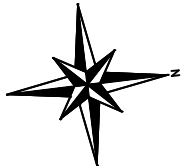

UWAGA:  
Trasę prowadzenie przewodów instalacji c.o. należy ustalić z właścicielem lokalu mieszkalnego

PROJEKTOWANIE I NADZÓR W BUDOWNICTWIE			
mgr inż. Jacek Mikołajczyk 59-216 Kunice, Północny Legnicki 10A tel. kom. 502-296-226			
Obiekt	Budynek mieszkalny ul. Szkolna 10, 58-370 Boguszy Góra	Projekt	budowlany
Inwestor	Wspólnota Mieszkaniowa przy ul. Szkolnej 10 w Boguszy Górze ul. gen. Karła Świerczewskiego, 58-370 Boguszy Góra	Branża	instal-sanit
Tyt. rys.	Instalacja centralnego ogrzewania Rzut 5 piętra	Skala	1:75
Projektant upr. proj. nr 608/DUM/01	mgr inż. Leon Jankiewicz	Data	08 2015
Sprawdzający upr. proj. nr 125/DOS/15	mgr inż. Agnieszka Brykowska	Rys. nr	ISB06
Opracował upr. proj. nr 143/BSJ/LW	inż. Bogdan Piotrowski		