


komini murowany, systemowy

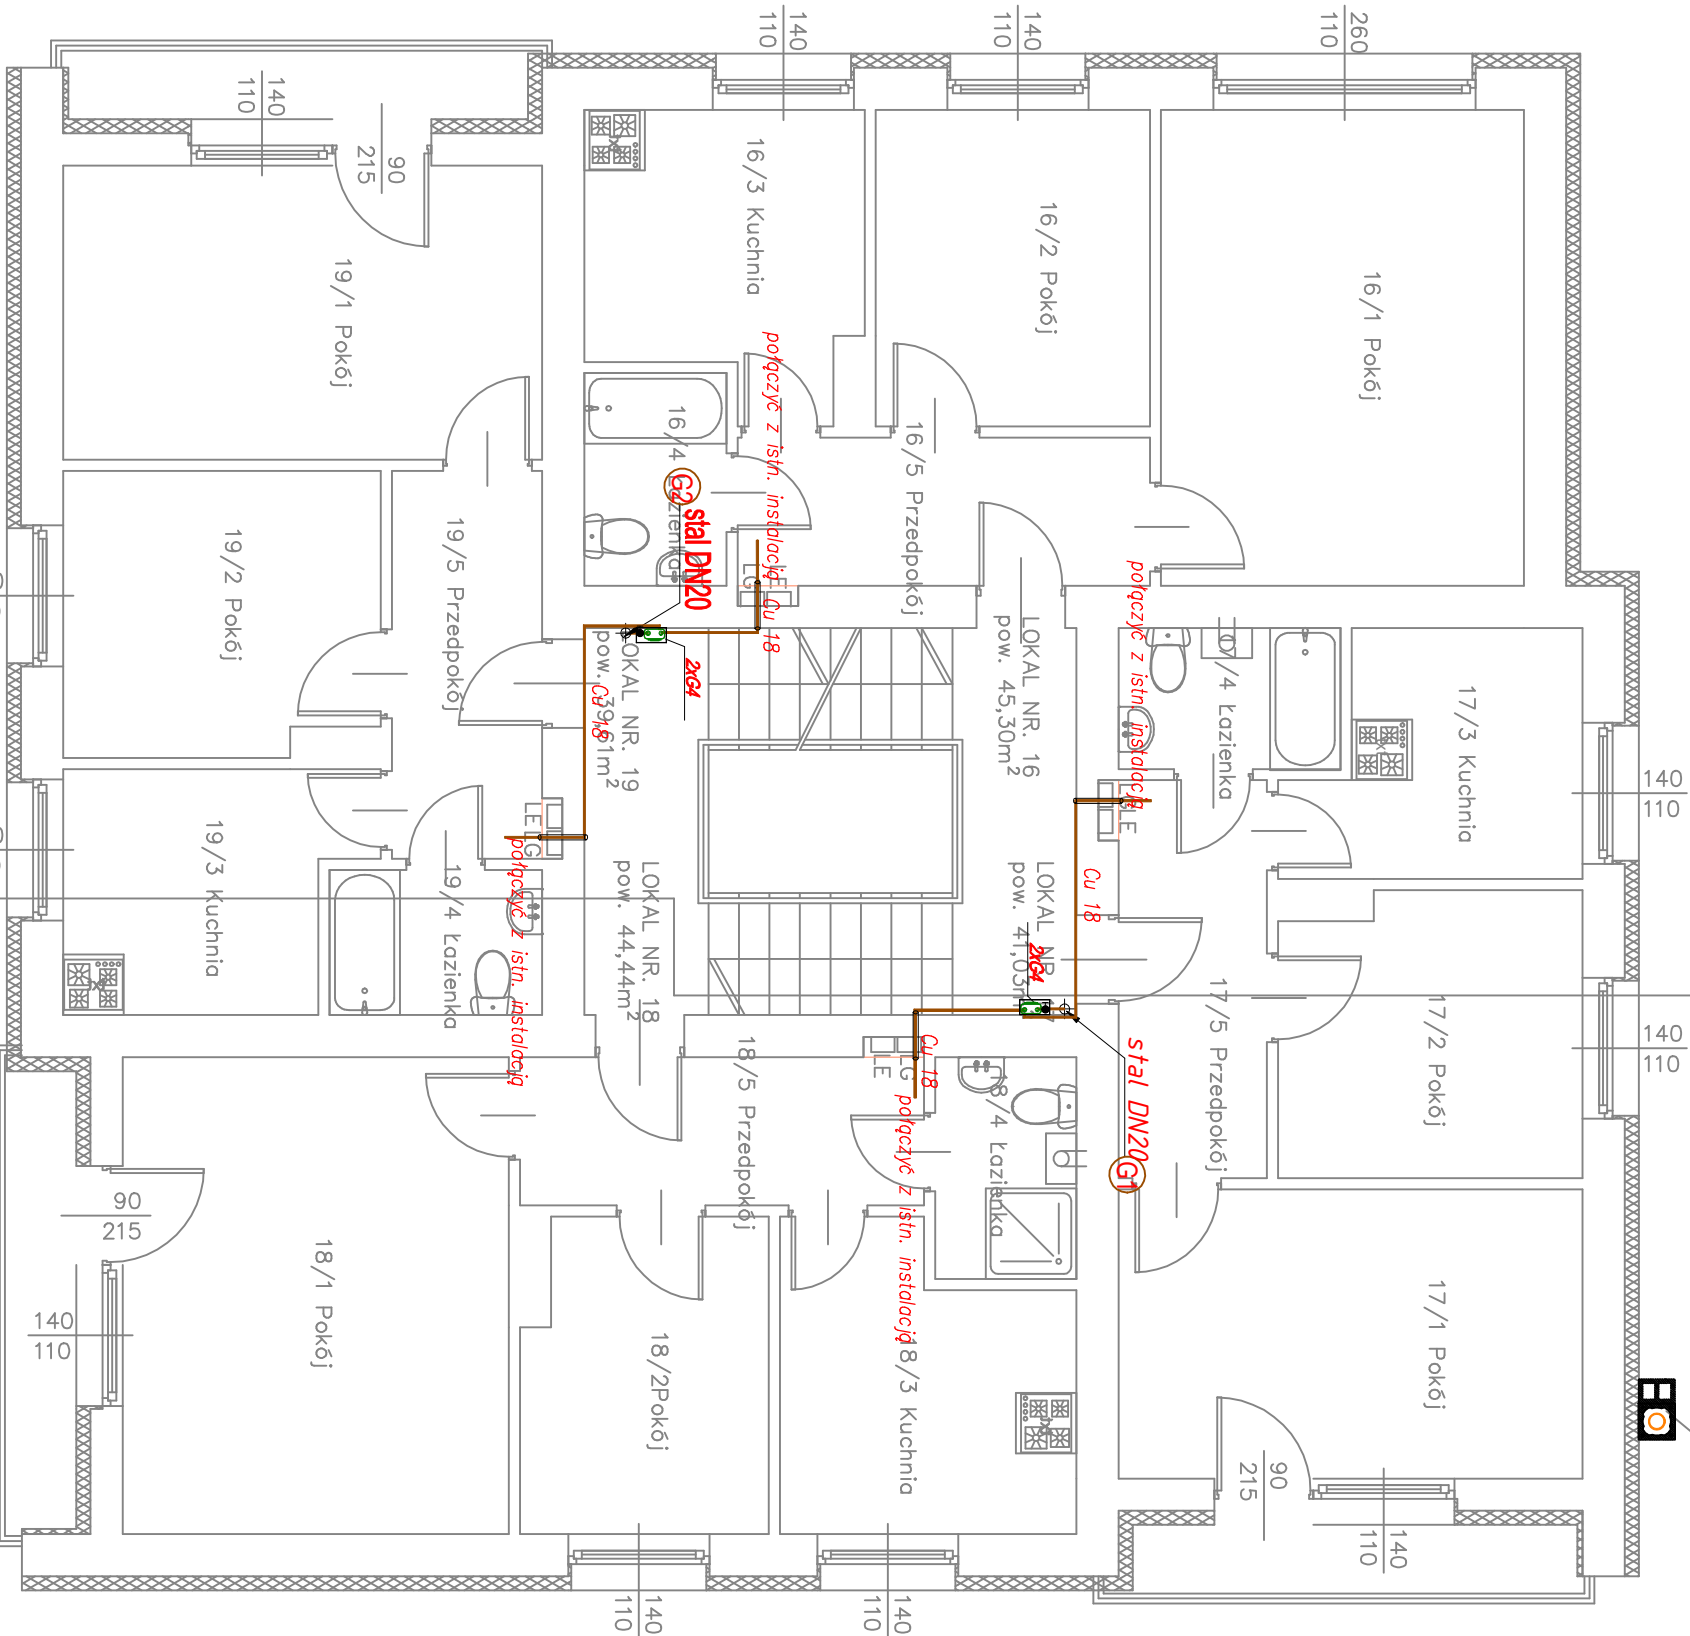

Rura przewodowa	Rura osłonowa
stal DN20	stal DN32
stal DN25	stal DN40
stal DN32	stal DN50
stal DN40	stal DN65
stal DN50	stal DN80

Ⓜ pion gazowy

PROJEKTOWANIE I NADZÓR W BUDOWNICTWIE			
mgr inż. Jarosław Mikołajczyk			
59-216 Kunice, Państw Legnicki 10A			
tel. kom. 502-296-226			
Obiekt	Budynek mieszkalny	Projekt	
Investor	ul. Szkoła 10, 58-370 Bogusław Gorca	budowlany	
	Wspólna Mieszkalnia przy	Branża	
	ul. Szkoła 10 w Bogusław Gorcach	instal-sanit	
	ul. gen. Karła Świerczewskiego, 58-370		
	Bogusław Gorca		
Tyt. rys.	Instalacja gazu	Skala	
	Rzut 4 piętra	1:75	
Projektant	mgr inż.	Data	
upr. proj. nr	Leon Jankiewicz	08 2015	
Sprawdzający	mgr inż.	Rys. nr	
upr. proj. nr	Agnieszka Brykowska	ISB12	
Opracował	inż.		
upr. proj. nr	Bogdan Piotrowski		