


komin muirowany, systemowy

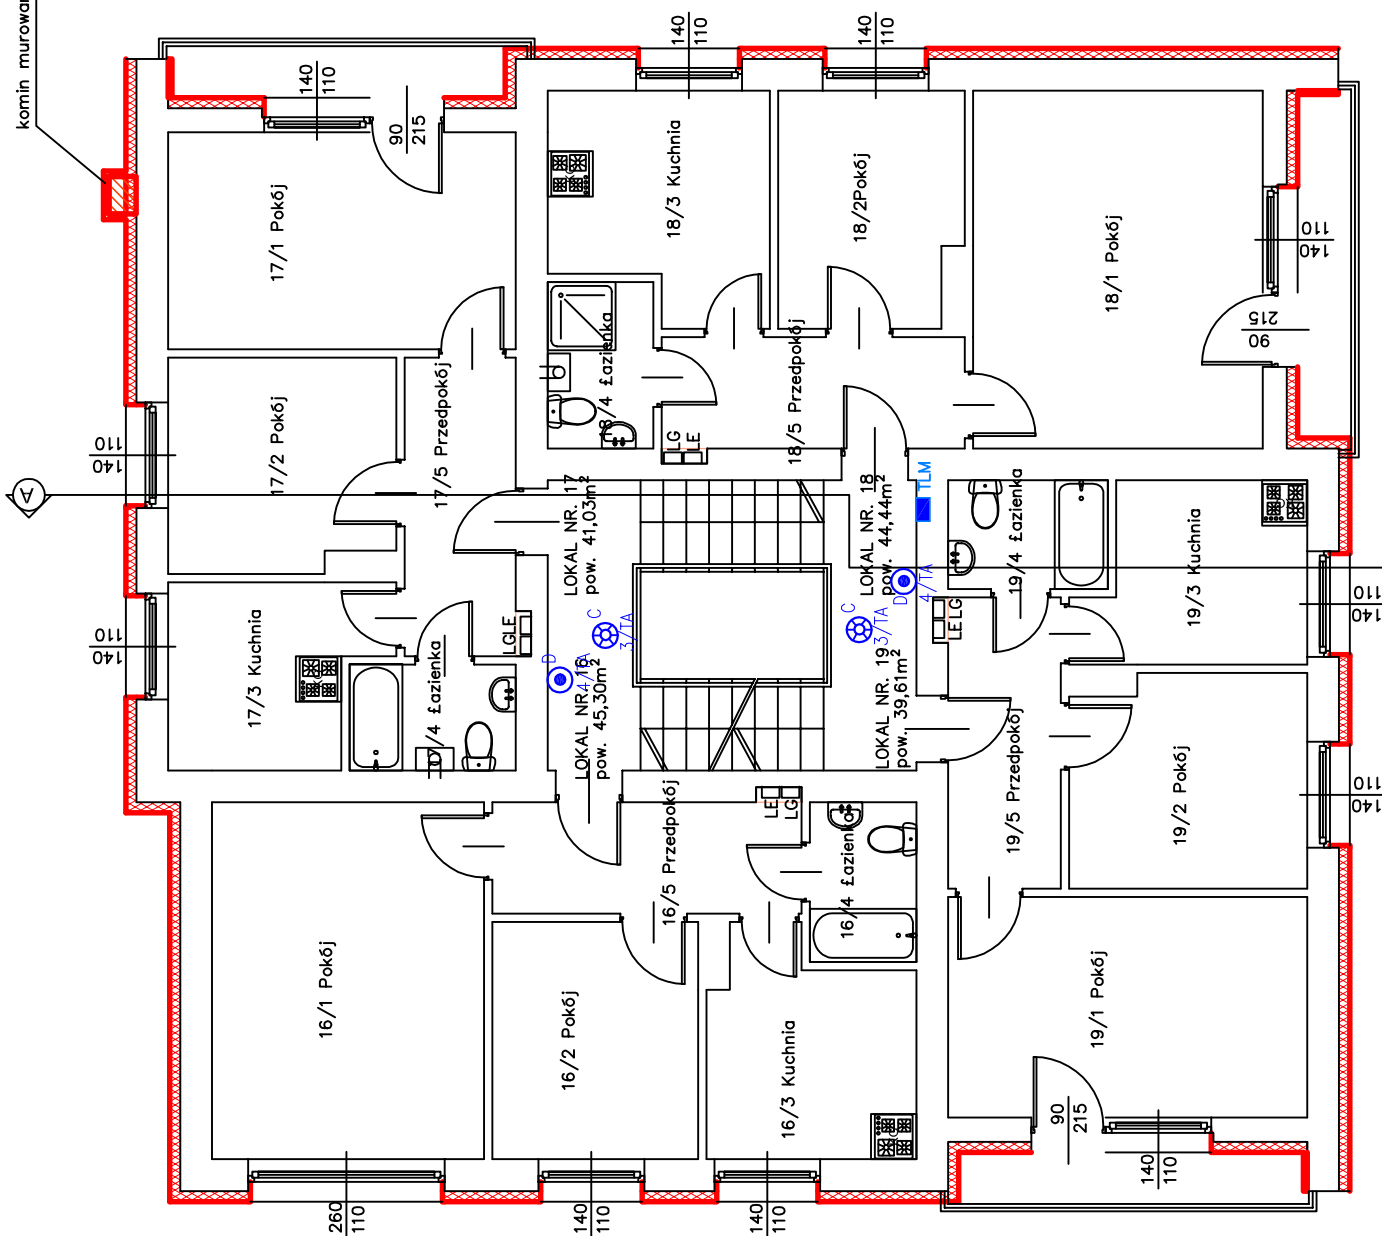

Legenda

- Oprawa typu plafonier ścienna-sufitowa LED IP65 24V
- Oprawa typu plafonier sufitowa LED z mikrofalowym czujnikiem ruchu 24V IP65
- Oprawa typu plafonier z wbudowanym czujnikiem ruchu z funkcją czujnika obecności. Zasięg 12m, regulacja kąta działania 30-360 stopni
- Oprawa oświetlenia awaryjnego
- Tablica Licznikowa mieszkaniowa

PROJEKTOWANIE I NADZÓR W BUDOWNICTWIE mgr inż. Jarosław Mikołajczyk 59-216 Kunice, Pątnów Legnicki 10A tel. kom. 502-296-226				Projekt bud-wyk.
Obiekt	Budynek mieszkalny ul. Szkolna 10, 58-370 Boguszów Gorce	Projekt bud-wyk.		Branża elektryczna
Inwestor	Wspólnota Mieszkaniowa przy ul. Szkolnej 10 w Boguszowie Gorcach ul. Gen. Kąta Świerczewskiego, 58-370 Boguszów Gorce	Branża elektryczna		Skala 1:100
Tyt. rys.	Instalacja oświetleniowa klatki schodow. IV piętro	Skala 1:100		Data 01 2016
Projektant upr. proj. nr 137/83/Lw	inż. Z. Lombardo	Data 01 2016		Rys. nr 5
Sprawdzający upr. proj. nr 272/94/Lw	mgr inż. P. Krynicki	Rys. nr 5		
Opracował upr. proj. nr 98/89/Lw	mgr inż. S. Tomczyk			