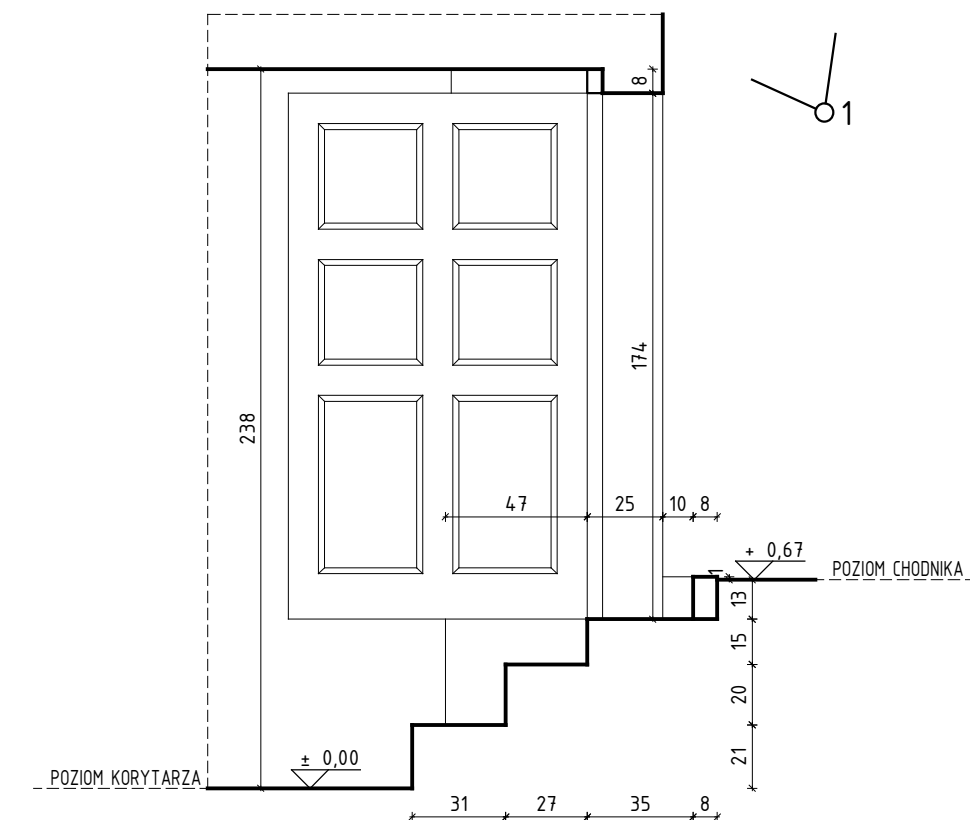
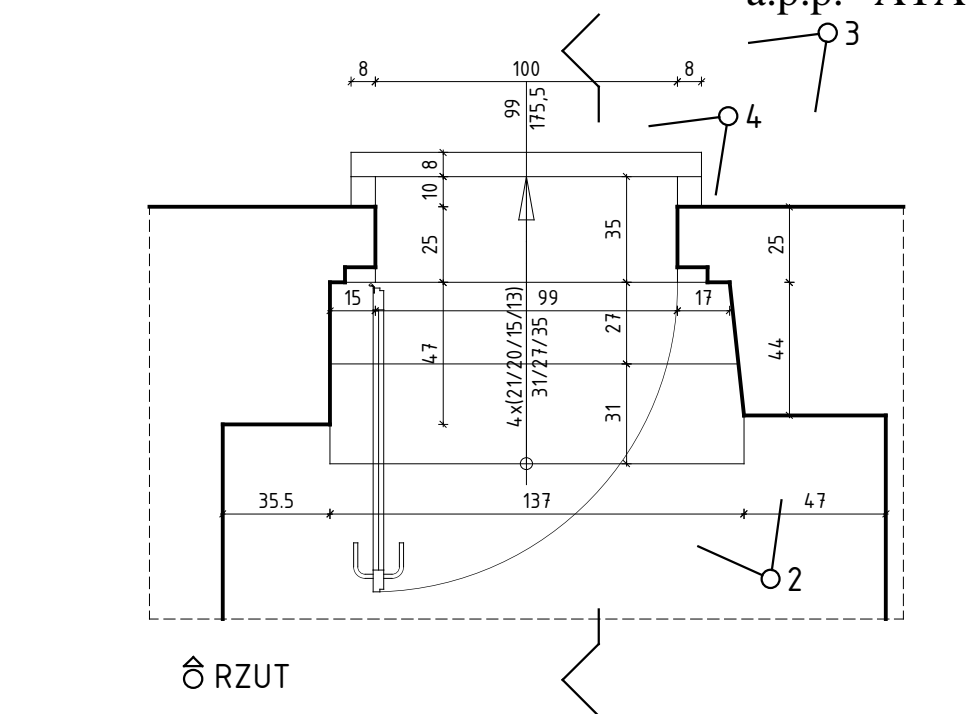


 $\triangle \circ 2$ 

△ PRZEKRÓJ

Temat: PRZEBUDOWA WEJŚCIA DO BUDYNKU MIESZKALNEGO WIELORODZINNEGO		
Zakres: REMONT		
Adres: 58-370 BOGUSZÓW-GORCE, UL.BUCZKA 21, DZ. NR 243/4 I 117 OBR.BOGUSZÓW NR 3		
Inwestor: GMINA MIASTO BOGUSZÓW-GORCE, URZĄD MIEJSKI 58-370 BOGUSZÓW-GORCE, PL.ODRODZENIA 1		
Jednostka projektowa: Autorska Pracownia Projektowa "ATA" Krzysztof M. Jasiak – architekt ul. J. Fatata 1, 58-303 Wałbrzych	Projektant: mgr inż. arch. Krzysztof M. Jasiak upr. nr NBGP.V-7342/3/94/98	Asystent: Grzegorz Grzelak
Branża: architektura z konstrukcją		Stadium: inventaryzacja
Temat rysunku: RZUT, PRZEKRÓJ I WIDOKI		Skala: 1:25
		Data: 20.02.2015
		2