


Jednostka ewidencyjna: 022101\_1, Boguszów-Gorce

Obręb: 0003, Nr 3 Boguszów

## KOPIA MAPY ZASADNICZEJ

SKALA 1:500

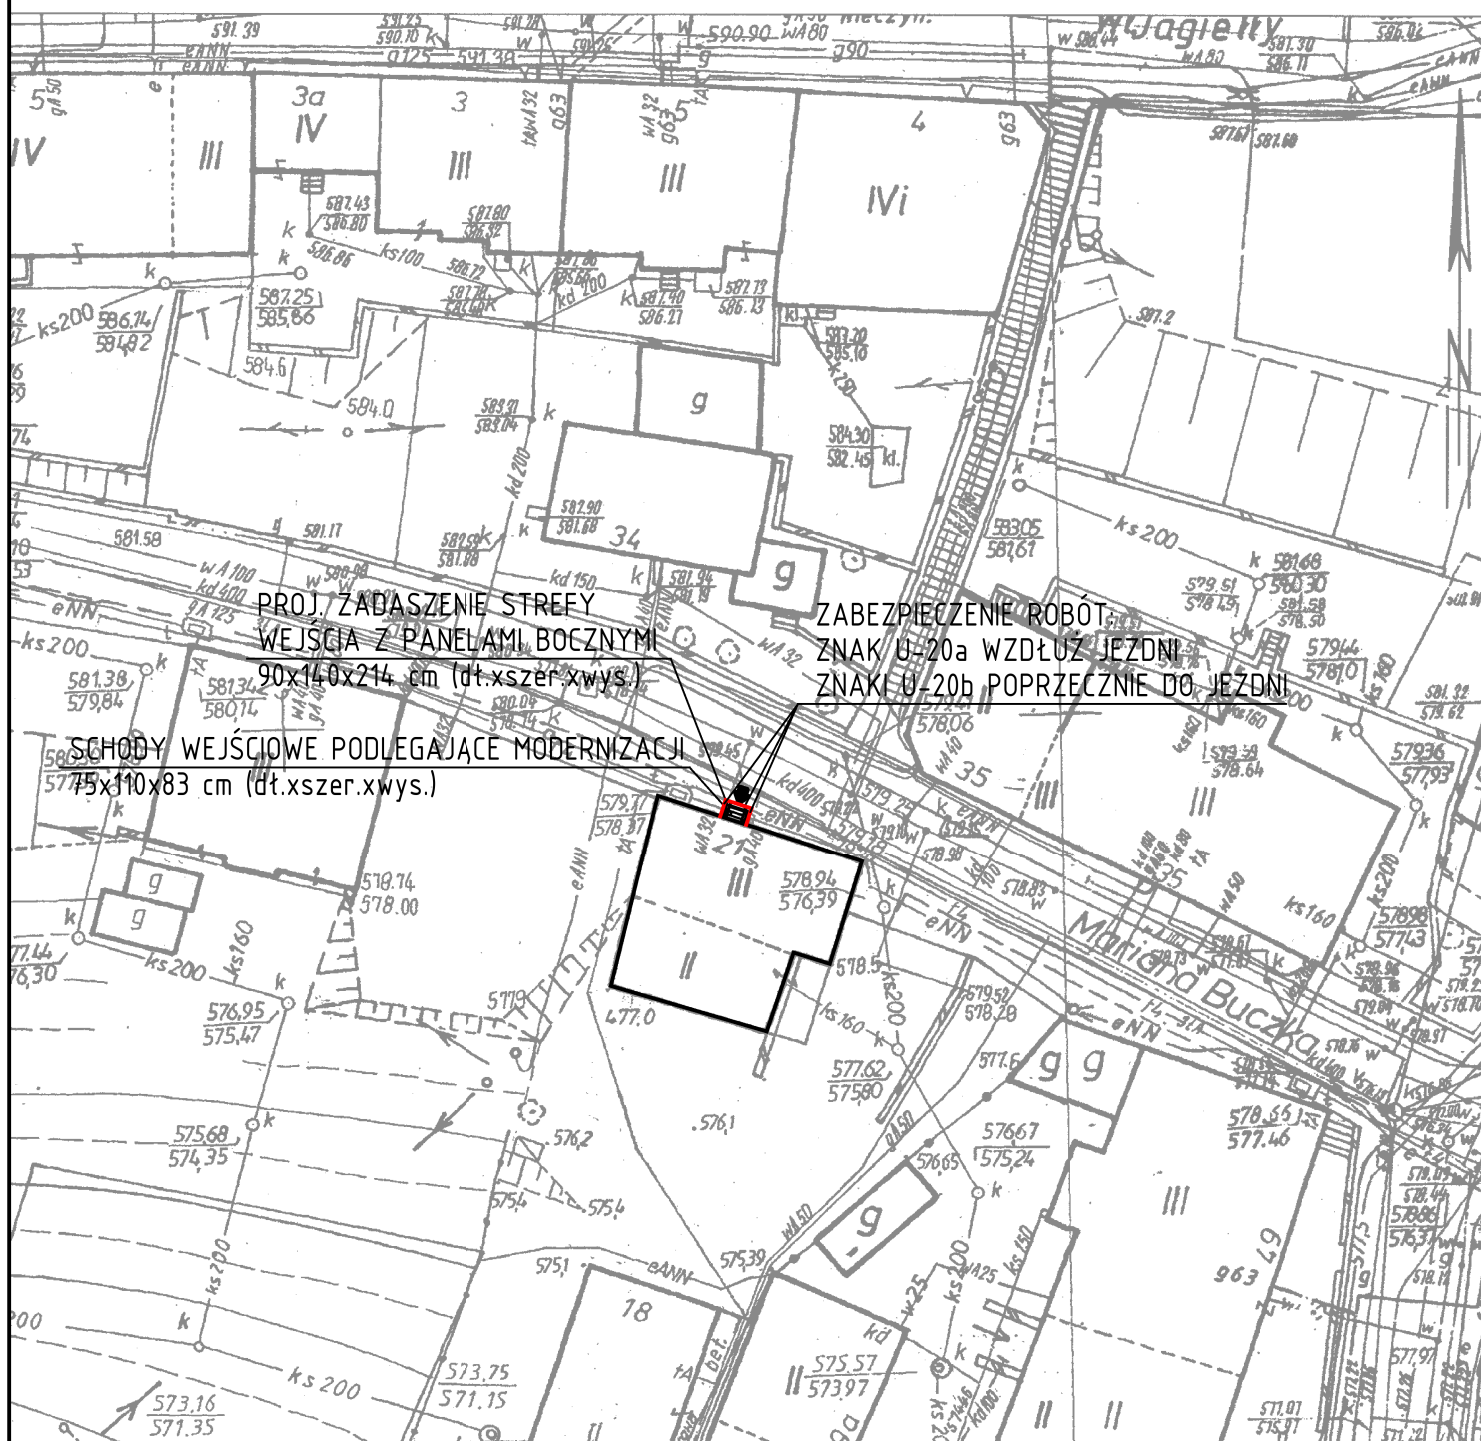

PROJ. ZADASZENIE STREFY  
WEJŚCIA Z PANELAMI BOCZNYMI  
90x140x214 cm (dł.xszer.xwys.)

ZABEZPIECZENIE ROBÓT  
ZNAK U-20a WZDŁUŻ JEZDNI  
ZNAKI U-20b POPRZECZNIE DO JEZDNI

SCHODY WEJŚCIOWE PODLEGAJĄCE MODERNIZACJI  
75x110x83 cm (dł.xszer.xwys.)

Poświadczam się zgodność niniejszej kopii z treścią materiału  
państwowego zasobu geodezyjnego i kartograficznego

STAROSTA WAŁBRZY  
Powiatowy Ośrodek Dokumentacji  
Geodezyjnej i Kartograficznej w Wałbrzychu

Nazwa materiału zasobu: mapa zasadnicza

Identyfikator ewidencyjny  
materiału zasobu: P.0221

Data wykonania kopii: 2015-10-30

Imię, nazwisko i podpis osoby  
reprezentującej organ: [Signature]

[Signature]

[Signature]

Wałbrzych dn. 2015-10-30  
porządził(a) wydruk: Alina Krajewska

[Signature]

Temat: PRZEBUDOWA WEJŚCIA DO BUDYNKU MIESZKALNEGO WIELORODZINNEGO		
Zakres: REMONT		
Adres: 58-370 BOGUSZÓW-GORCE, UL.BUCZKA 21, DZ. NR 243/4 I 117 OBR.BOGUSZÓW NR 3		
Inwestor: GMINA MIASTO BOGUSZÓW-GORCE, URZĄD MIEJSKI 58-370 BOGUSZÓW-GORCE, PL.ODRODZENIA 1		
Jednostka projektowa:	Projektant:	Asystent:
Autorska Pracownia Projektowa "ATA" Krzysztof M. Jasiak – architekt ul. J. Fajata 1, 58-303 Wałbrzych	mgr inż. arch. Krzysztof M. Jasiak upr. nr NBGP.V-7342/3/94/98	Grzegorz Grzelak
Branża: architektura z konstrukcją		Stadium: projekt budowlany
Temat rysunku: SYTUACJA		Skala: 1:500 Data: 20.02.2015
		1