


PRZĘKRÓJ POZIOMY

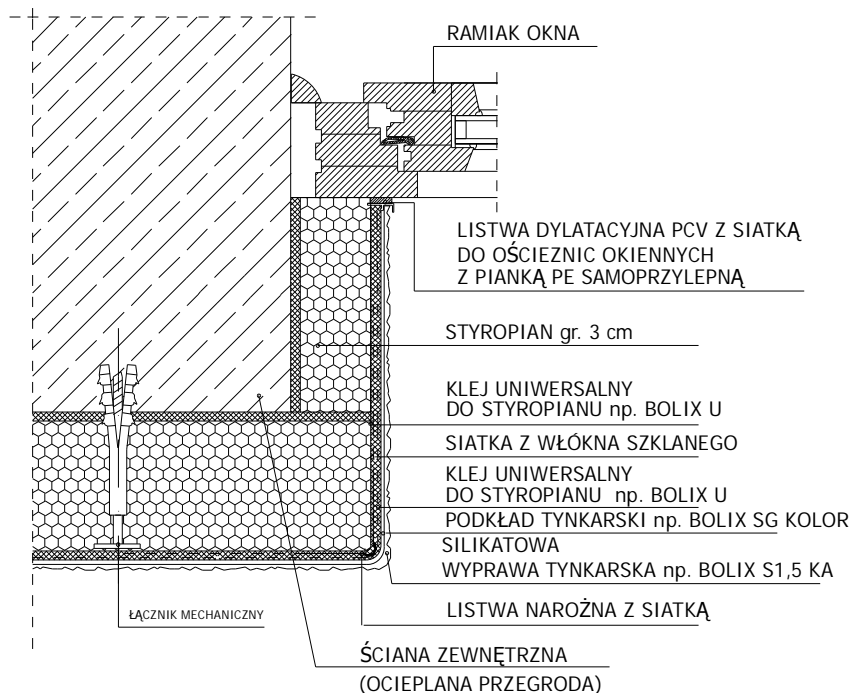

NADPROŻE


SILIKATOWA WYPRAWA TYNKARSKA np. BOLIX S1,5 KA
 PODKŁAD TYNKARSKI np. BOLIX SG KOLOR
 KLEJ UNIWERSALNY DO STYROPIANU np. BOLIX U
 SIATKA Z WŁÓKNA SZKLANEGO
 KLEJ UNIWERSALNY DO STYROPIANU np. BOLIX U
 PŁYTA STYROPIANOWA gr.14 cm
 KLEJ DO STYROPIANU np. BOLIX U
 LISTWA NAROŻNA Z SIATKĄ

ŚCIANA ZEWNĘTRZNA (OCIEPLANA PRZEGRODA)

STYROPIAN gr. 3 cm

1-2 %

PODOKIENNIK

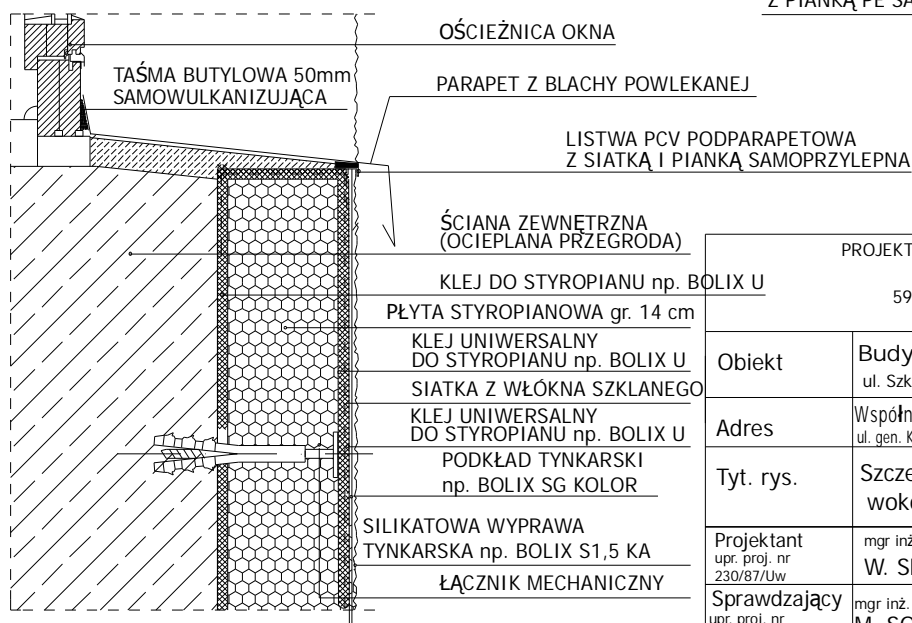

PROJEKTOWANIE I NADZÓR W BUDOWNICTWIE
 mgr inż. Jarosław Mikołajczyk
 59-216 Kunice, Pątnów Legnicki 10A
 tel. kom. 502-296-226

Obiekt	Budynek mieszkalny ul. Szkolna 10, 58-370 Boguszów Gorce	Projekt bud.-wyk.
Adres	Wspólnota Mieszkaniowa przy ul. Szkolnej 10 ul. gen. K. Świerczewskiego 46, 58-370 Boguszów Gorce	Branża arch.-konstr.
Tyt. rys.	Szczegół montażu ocieplenia wokół ościeży	Skala 1:100
Projektant upr. proj. nr 230/87/Uw	mgr inż. arch. W. SERAFINOWICZ	Data 02 2016
Sprawdzający upr. proj. nr 30/84/I w	mgr inż. arch. M. SOSZYŃSKI	Rys. nr B15
Rys. opracował	mgr inż. J. MIKOŁAJCZYK	