



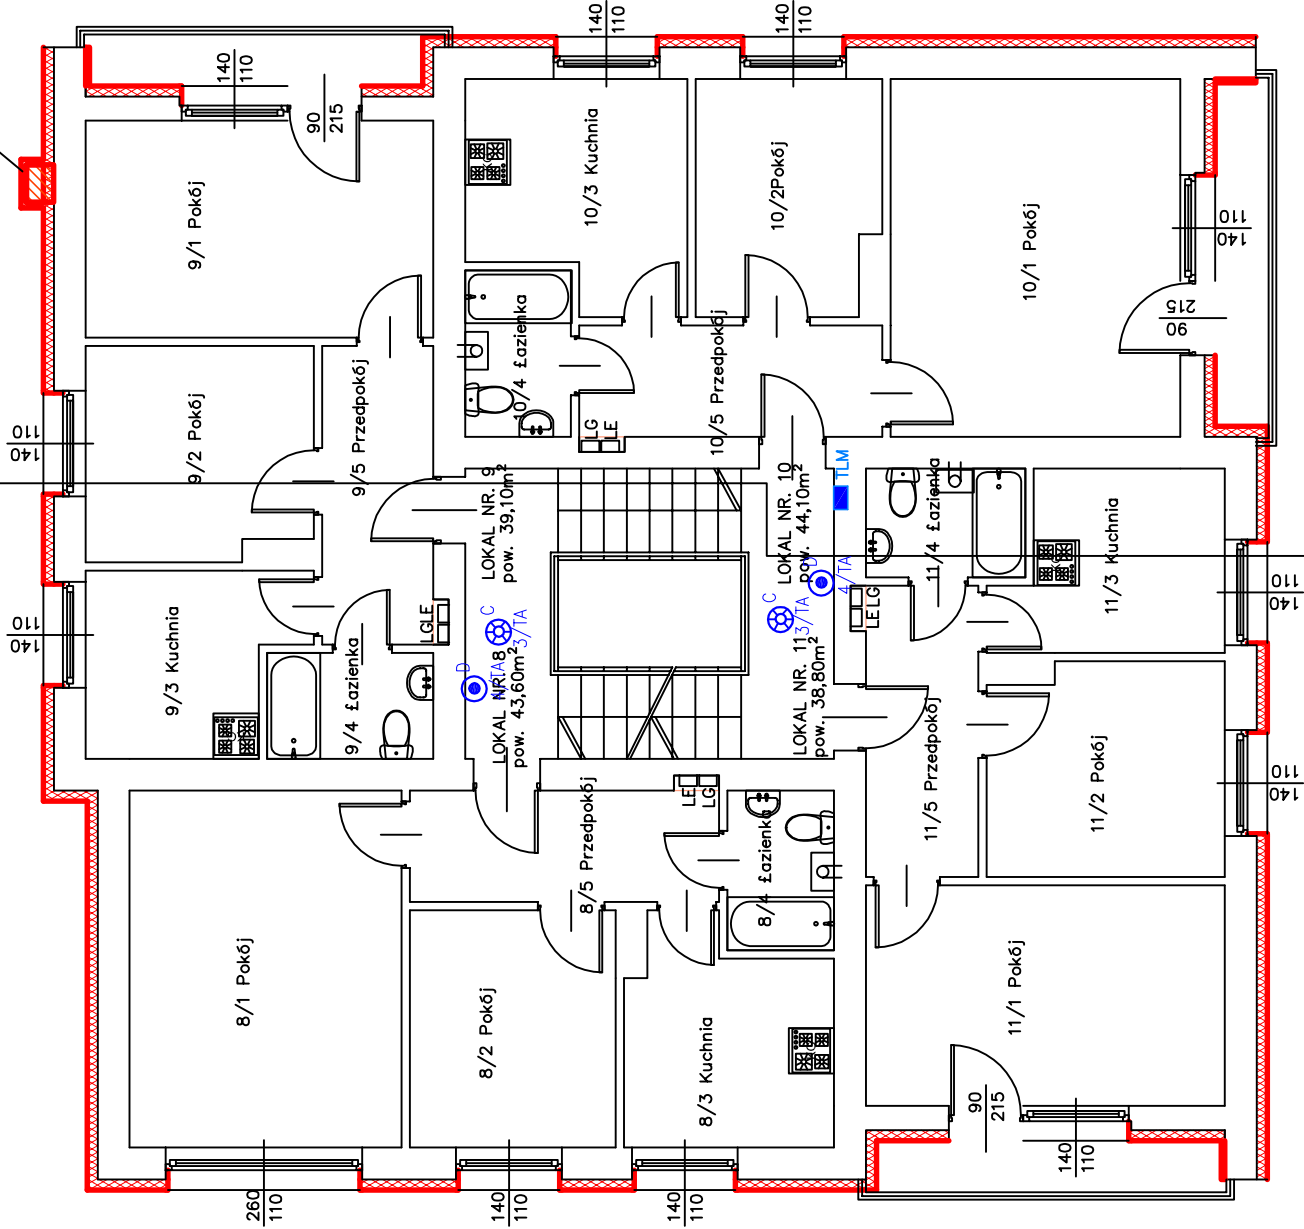

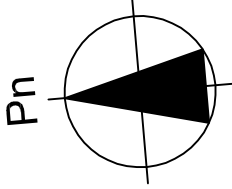


kominiarstwo, systemowy



#### Legenda

-  A Oprawa typu plafonier ścienna-sufitowa LED IP65 24V
-  B Oprawa typu plafonier sufitowa LED z mikrofalowym czujnikiem ruchu 24V IP65
-  C Oprawa typu plafonier z wbudowanym czujnikiem ruchu z funkcją czujnika obecności. Zasięg 12m, regulacja kąta działania 30-360 stopni
-  D Oprawa oświetlenia awaryjnego
-  TLM Tablica Licznikowa mieszkaniowa

PROJEKTOWANIE I NADZÓR W BUDOWNICTWIE mgr inż. Jarosław Mikołajczyk 59-216 Kunice, Pątnów Legnicki 10A tel. kom. 502-296-226				Projekt bud-wyk.
Obiekt	Budynek mieszkalny ul. Szkolna 10, 58-370 Boguszów Gorce	Branża elektryczna		
Inwestor	Wspólnota Mieszkaniowa przy ul. Szkolnej 10 w Boguszowie Gorcach ul. Gen. Kąkula Świerczewskiego, 58-370 Boguszów Gorce	Skala 1:100		
Tyt. rys.	Instalacja oświetleniowa klatki schodow. II piętro	Data 01 2016		
Projektant upr. proj. nr 137/83/Lw	inż. Z. Lombardo	Rys. nr 3		
Sprawdzający upr. proj. nr 272/94/Lw	mgr inż. P. Krynicki			
Opracował upr. proj. nr 98/89/Lw	mgr inż. S. Tomczyk			