


## Legenda

- |                |   |
|----------------|---|
| X <sup>A</sup> | Oprawa typu plafonier ścienna – sufitowa LED IP65 24V   |
| X <sup>B</sup> | Oprawa typu plafonier sufitowa LED z mikrofalowym czujnikiem ruchu 24V IP65   |
| C              | Oprawa typu plafonier z wbudowanym czujnikiem ruchu z funkcją czujnika obecności, Zasieg 12m regulacja kąta działania 30–360 stopni |
| D              | Oprawa oświetlenia awaryjnego   |
| TA             | Tablica administracyjna   |
| TLM+TLA        | Tablica licznikowa mieszkaniowa + administracyjna   |
| TWC+BA         | Tablica wyłącznika głównego + bezpiecznik administracyjny   |
| WCK            | Wyłącznik główny kotłowni   |
| RK             | Rozdzielnia kotłowni  |
| F              | Oprawa świetłowska 2x58 IP40 230W   |

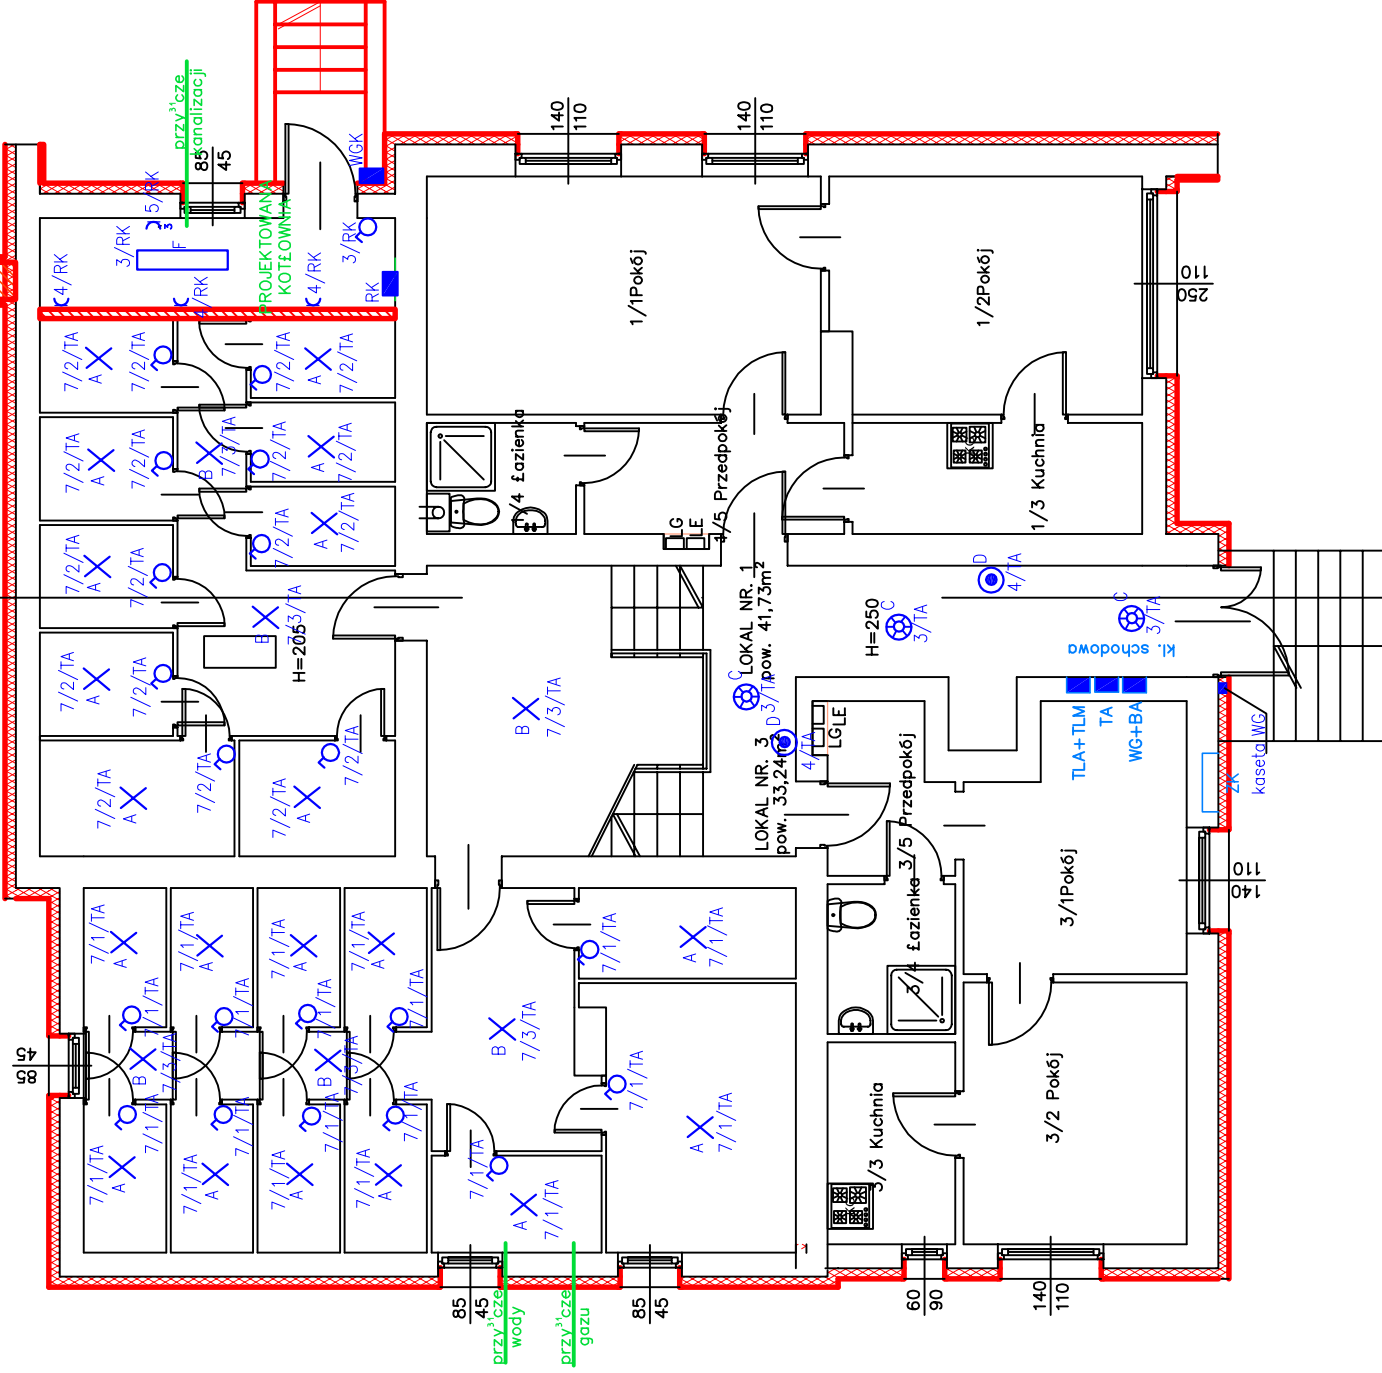

PROJEKTOWANIE I NADZÓR W BUDOWNICTWIE mgr inż. Jarosław Mikołajczyk 59-216 Kunice, Patnów Legnicki 10A tel. kom. 502-296-226				
Obiekt	Budynek mieszkalny ul. Szkolna 10, 58-370 Boguszków Gorce	Projekt bud-wyik.		Branża elektryczna
Inwestor	Współnota Mieszkaniowa przy ul. Szkolnej 10 w Boguszkowie Gorcach ul. Gen. Karola Świerczewskiego, 58-370 Boguszków Gorce			
Tyt. rys.	Instalacja oświetleniowa klatki schodow. parter	Skala 1:100		
Projektant upr. proj. nr 137/83/Lw	inż. Z. Lombardo	Data 01 2016		
Sprawdzający upr. proj. nr 272/94/Lw	mgr inż. P. Krynicki	Rys. nr 1		
Opracował upr. proj. nr 98/89/Lw	mgr inż. S. Tomczyk			