


Zabezpieczenie stali i reprofialcja ubytków

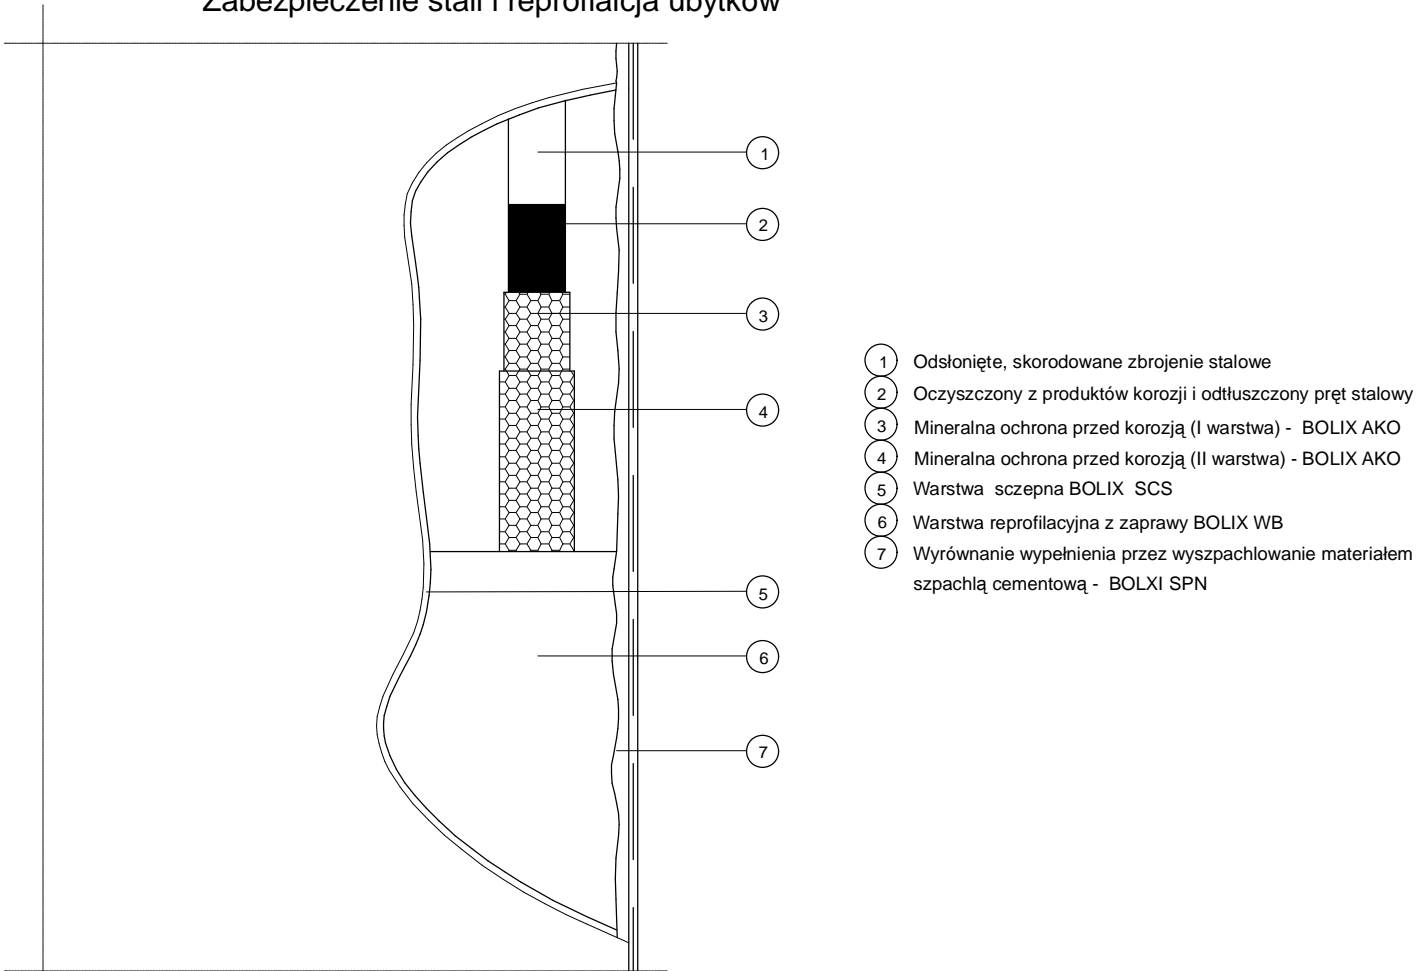

| | | | |
|---|--|----------------------------|-----------------|
| PROJEKTOWANIE I NADZÓR W BUDOWNICTWIE mgr inż. Jarosław Mikołajczyk 59-216 Kunice, Pątnów Legnicki 10A tel. kom. 502-296-226 | | | |
| Obiekt | Budynek mieszkalny ul. Szkolna 10, 58-370 Boguszów Gorce | Projekt budowlany | |
| Inwestor | Wspólnota Mieszkaniowa przy ul. Szkolnej 10 w Boguszowie Gorcach ul. gen. K. Świerczewskiego 46, 58-370 Boguszów Gorce | Branża architektoniczna | |
| Tyt. rys. | Szczegóły naprawy loggi | Skala 1:100 | |
| Projektant upr. proj. nr 230/87/Lw | mgr inż. arch. W. SERAFINOWICZ | | Data 02 2016 |
| Sprawdzający upr. proj. nr 30/84/Lw | mgr inż. arch. M. SOSZYŃSKI | | Rys. nr B17 |
| Rys. opracował | mgr inż. J. MIKOŁAJCZYK | | |