



komín murowany, systemowy
komín murowany, systemowy

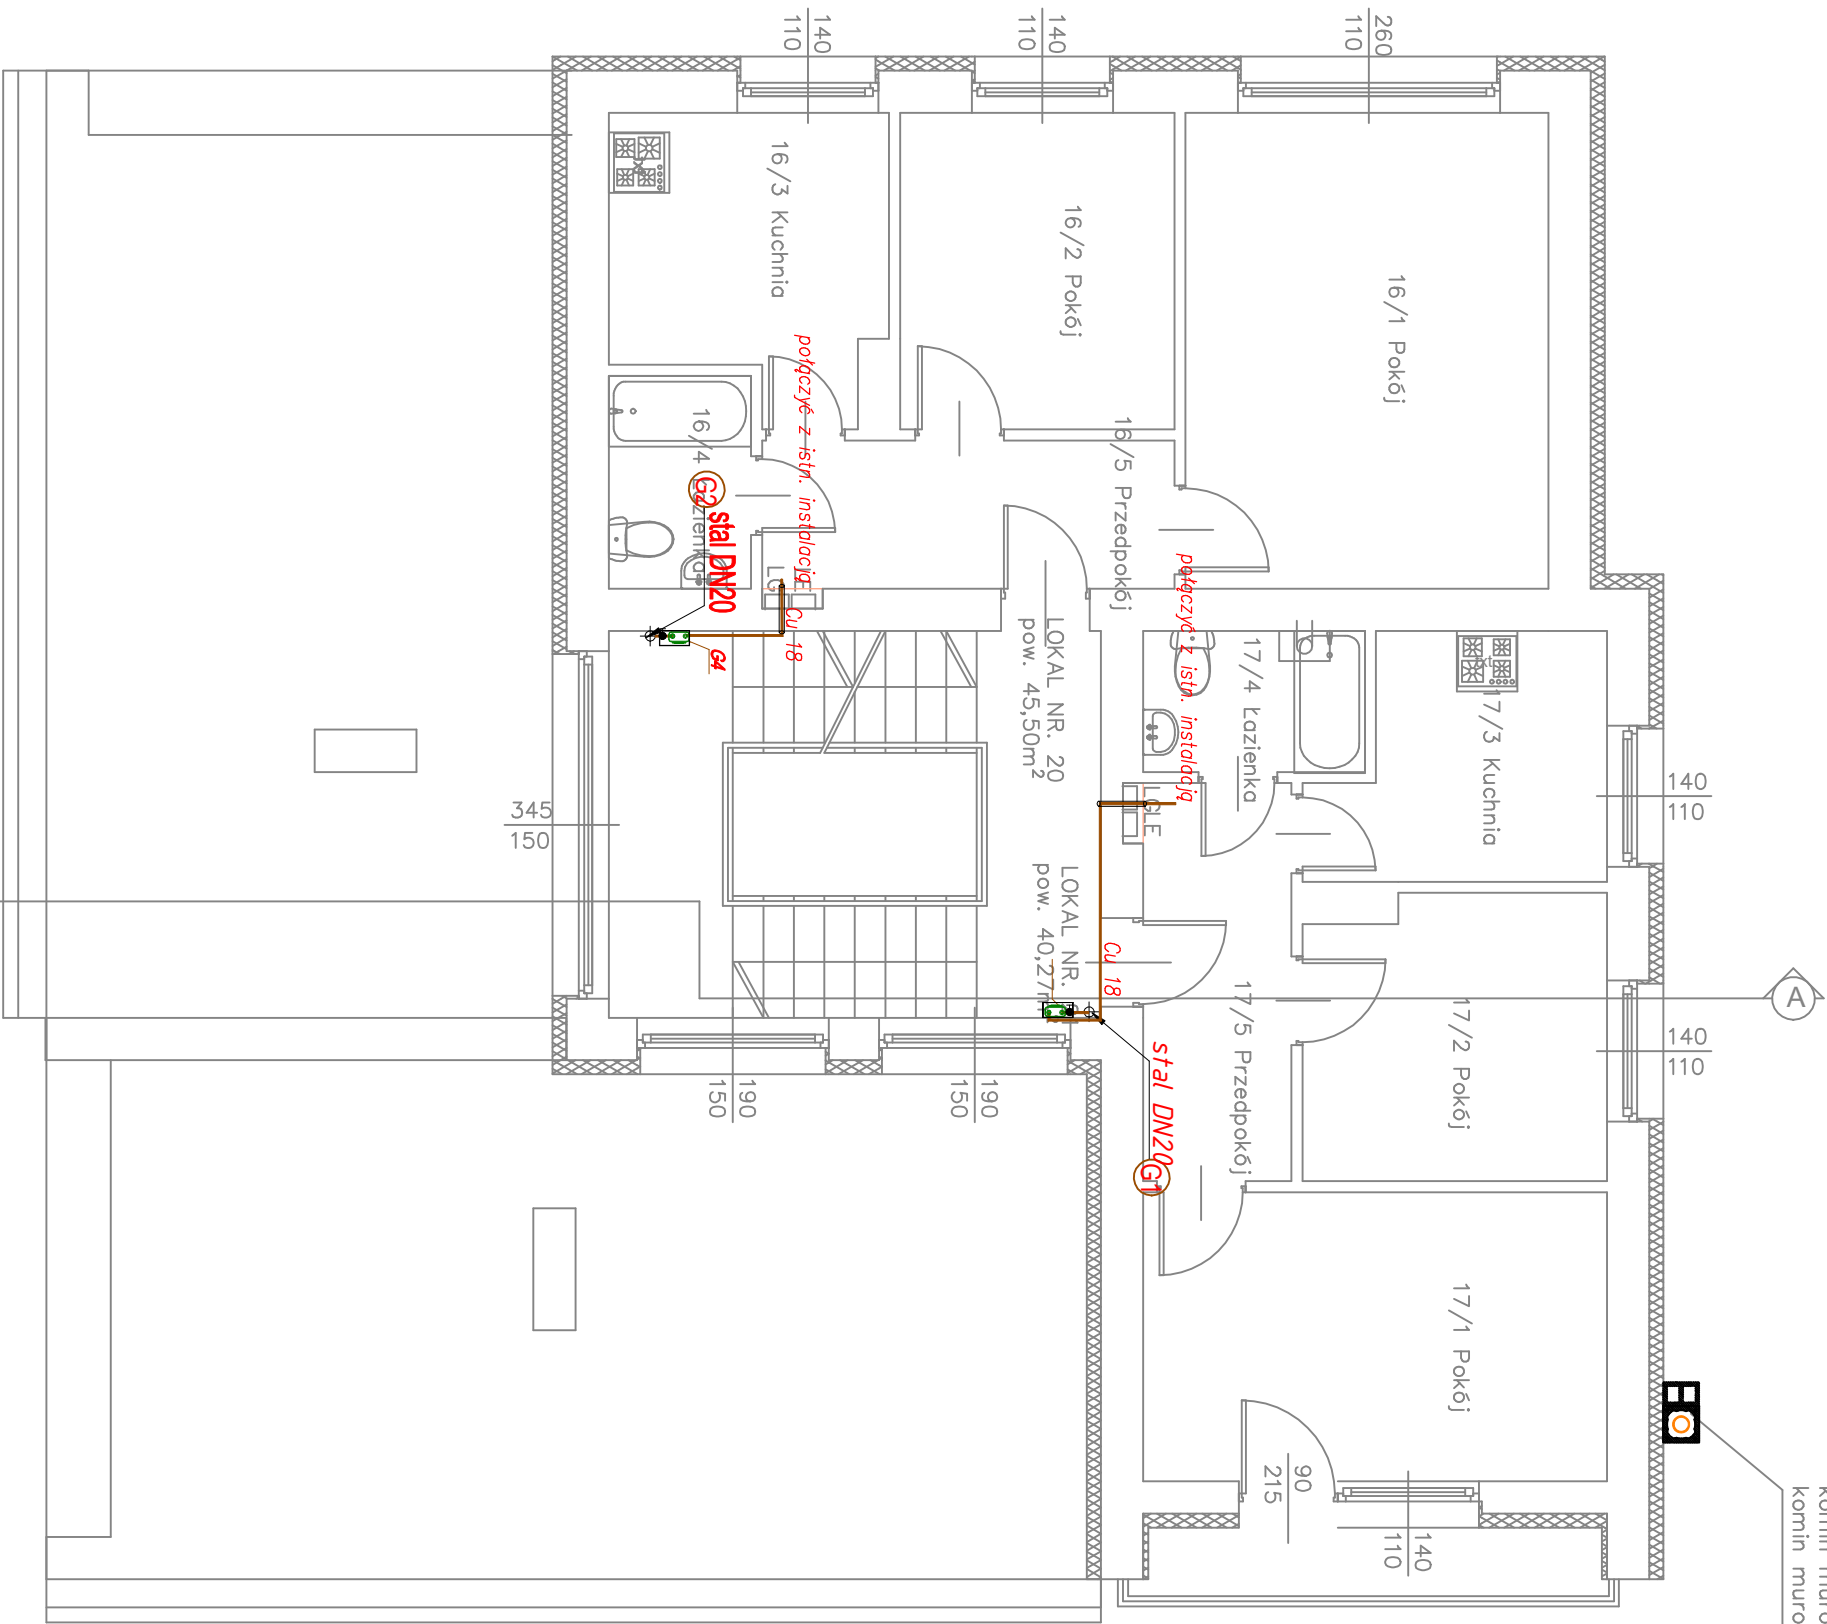

Rura przewodowa	Rura osłonna
stal DN20	stal DN32
stal DN25	stal DN40
stal DN32	stal DN50
stal DN40	stal DN65
stal DN50	stal DN80

 pion gazowy

PROJEKTOWANIE I NADZÓR W BUDOWNICTWIE			
mgr inż. Jarosław Mikołajczyk			
59-216 Kunice, Pątnów Legnicki 10A			
tel. kom. 502-296-226			
Obiekt	Budynek mieszkalny ul. Szkoła 10, 59-370 Boguszków Góra	Projekt budowlany	
Investor	Wspólnota Mieszkaniowa przy ul. Szkoła 10 w Boguszkowie Górze ul. gen. Karła Świerczewskiego, 59-370 Boguszków Góra	Branża instal-sanit	
Tyt. rys.	Instalacja gazu Rzut 5 piętra	Skala 1:75	
Projektant upr. proj. nr 608/DUM/01	mgr inż. Leon Jatkiewicz	Data 08 2015	
Sprawdzający upr. proj. nr 125/DOS/15	mgr inż. Agnieszka Brykowska	Rys. nr 15B13	
Opracował upr. proj. nr 143/BSJ/LW	inż. Bogdan Piotrowski		