


komin mурowany, systemowy

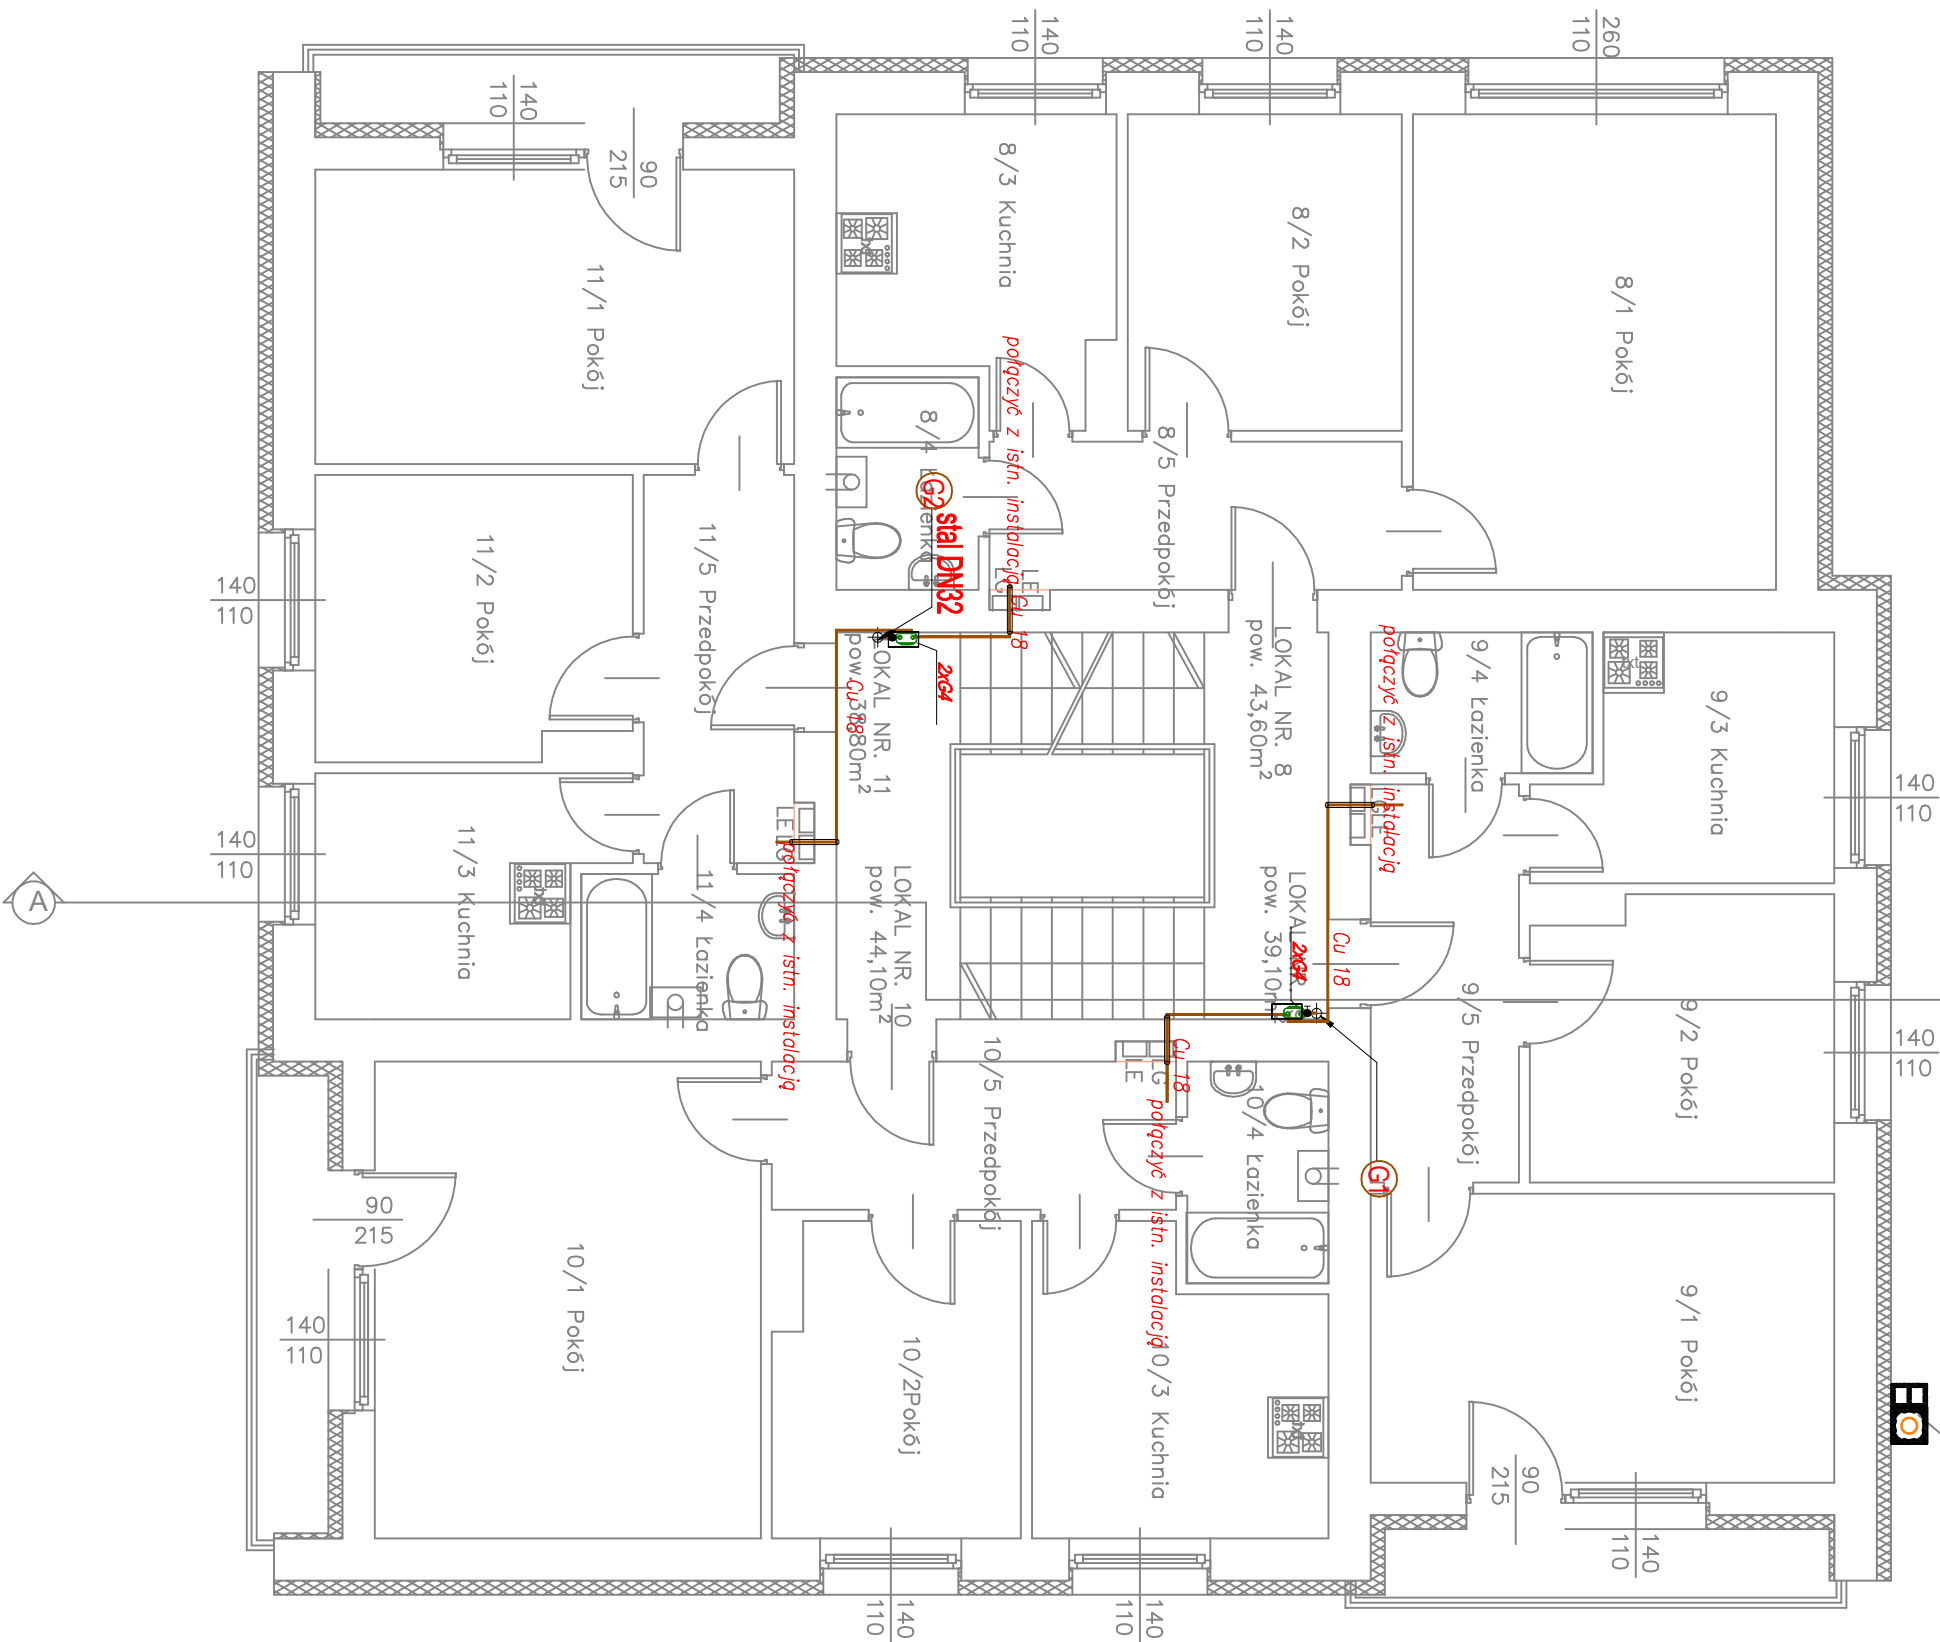

Rura przewodowa	Rura ostonowa
stal DN20	stal DN32
stal DN25	stal DN40
stal DN32	stal DN50
stal DN40	stal DN65
stal DN50	stal DN80

G1 pion gazowy

PROJEKTOWANIE I NADZÓR W BUDOWNICTWIE			
mgr inż. Jarosław Mikołajczyk			
59-216 Kunice, Państw Legnicki 10A			
tel. kom. 502-296-226			
Obiekt	Budynek mieszkalny	Projekt	budowlany
Investor	ul. Szkoła 10, 58-370 Boguszków Góra	Instalacja	Branża instal-sanit
	Wspólnota Mieszkaniowa przy ul. Szkolnej 10 w Boguszkowie Górze		
	ul. gen. Karła Świerczewskiego, 58-370 Boguszków Góra		
Tyt. rys.	Instalacja gazu	Skala	1:75
Projektant	mgr inż. Leon Jatkiewicz	Data	08 2015
upr. proj. nr 608/DUM/01			
Sprawdzający	mgr inż. Agnieszka Brykowska	Rys. nr	15B10
upr. proj. nr 125/DOS/15			
Opracował	inż. Bogdan Piotrowski		
upr. proj. nr 143/BSJ/LW			