


komin murywany, systemowy

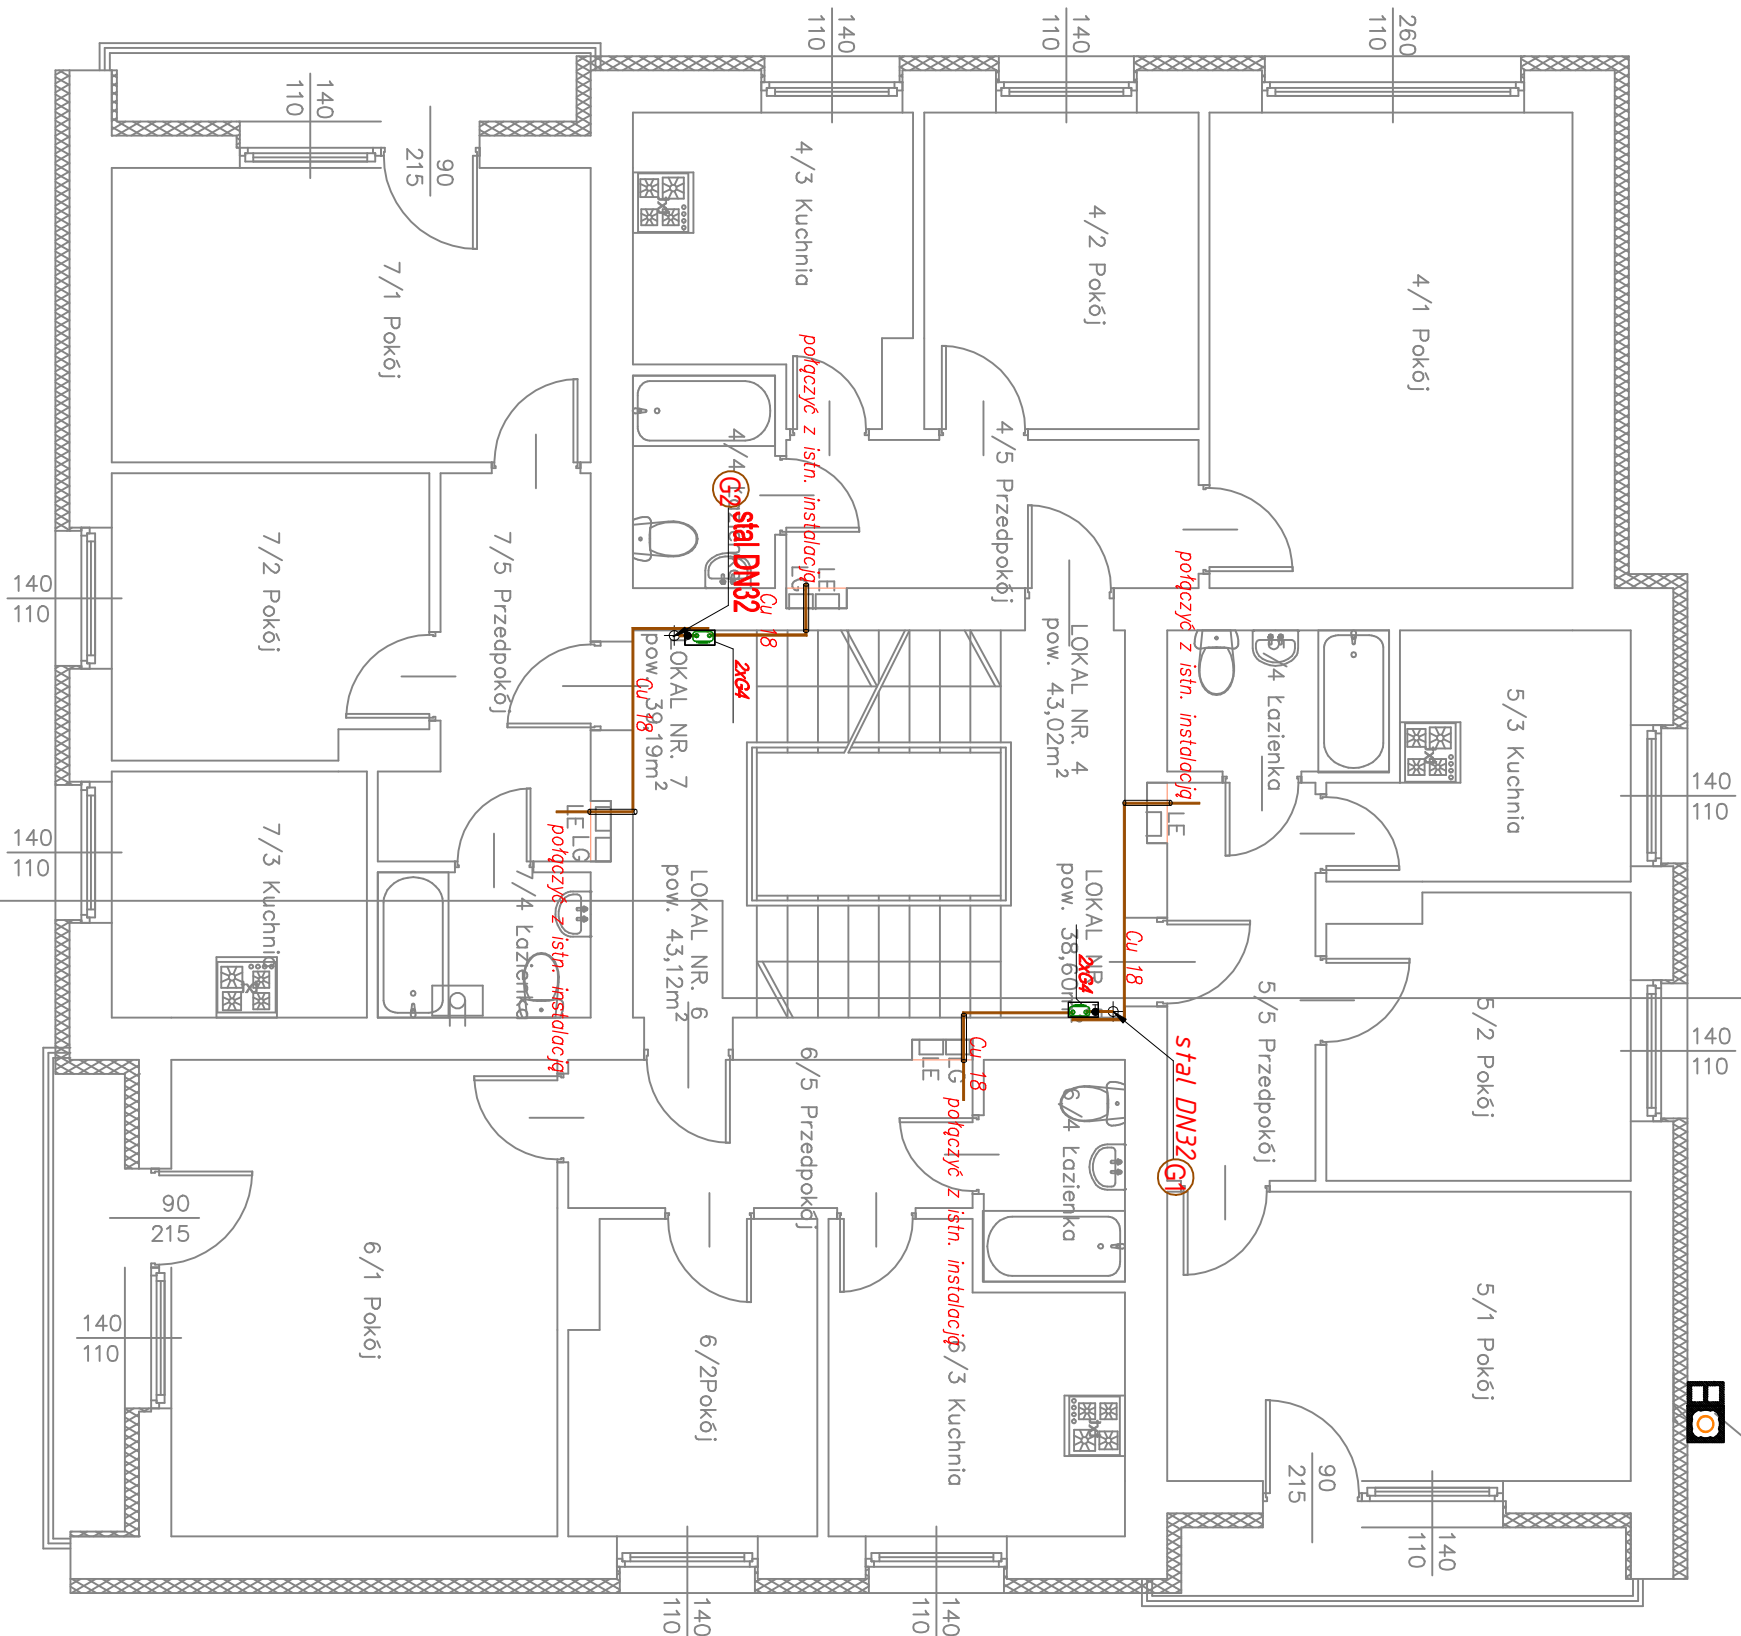

Rura przewodowa	Rura osłonowa
stal DN20	stal DN32
stal DN25	stal DN40
stal DN32	stal DN50
stal DN40	stal DN65
stal DN50	stal DN80

Ⓜ pion gazowy

PROJEKTOWANIE I NADZÓR W BUDOWNICTWIE			
mgr inż. Jarosław Mikołajczyk			
59-216 Kunice, Państw Legnicki 10A			
tel. kom. 502-296-226			
Obiekt	Budynek mieszkalny	Projekt	
Investor	ul. Szkoła 10, 59-370 Boguszków Góra	budowlany	
	Współnota Mieszkańców przy	Branża	
	ul. Szkoła 10 w Boguszkowie	instal-sanit	
	Gorcach		
	ul. gen. Karła Świerczewskiego, 59-370		
	Boguszków Góra		
Tyt. rys.	Instalacja gazu	Skala	
	Rzut partu	1:75	
Projektant	mgr inż.	Data	
upr. proj. nr	Leon Jatkiewicz	08 2015	
608/DUM/01			
Sprawdzający	mgr inż.	Rys. nr	
upr. proj. nr	Agnieszka Brykowska	ISB08	
125/DOS/15			
Opracował	inż.		
upr. proj. nr	Bogdan Piotrowski		
143/BSJ/LW			