



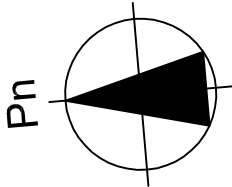

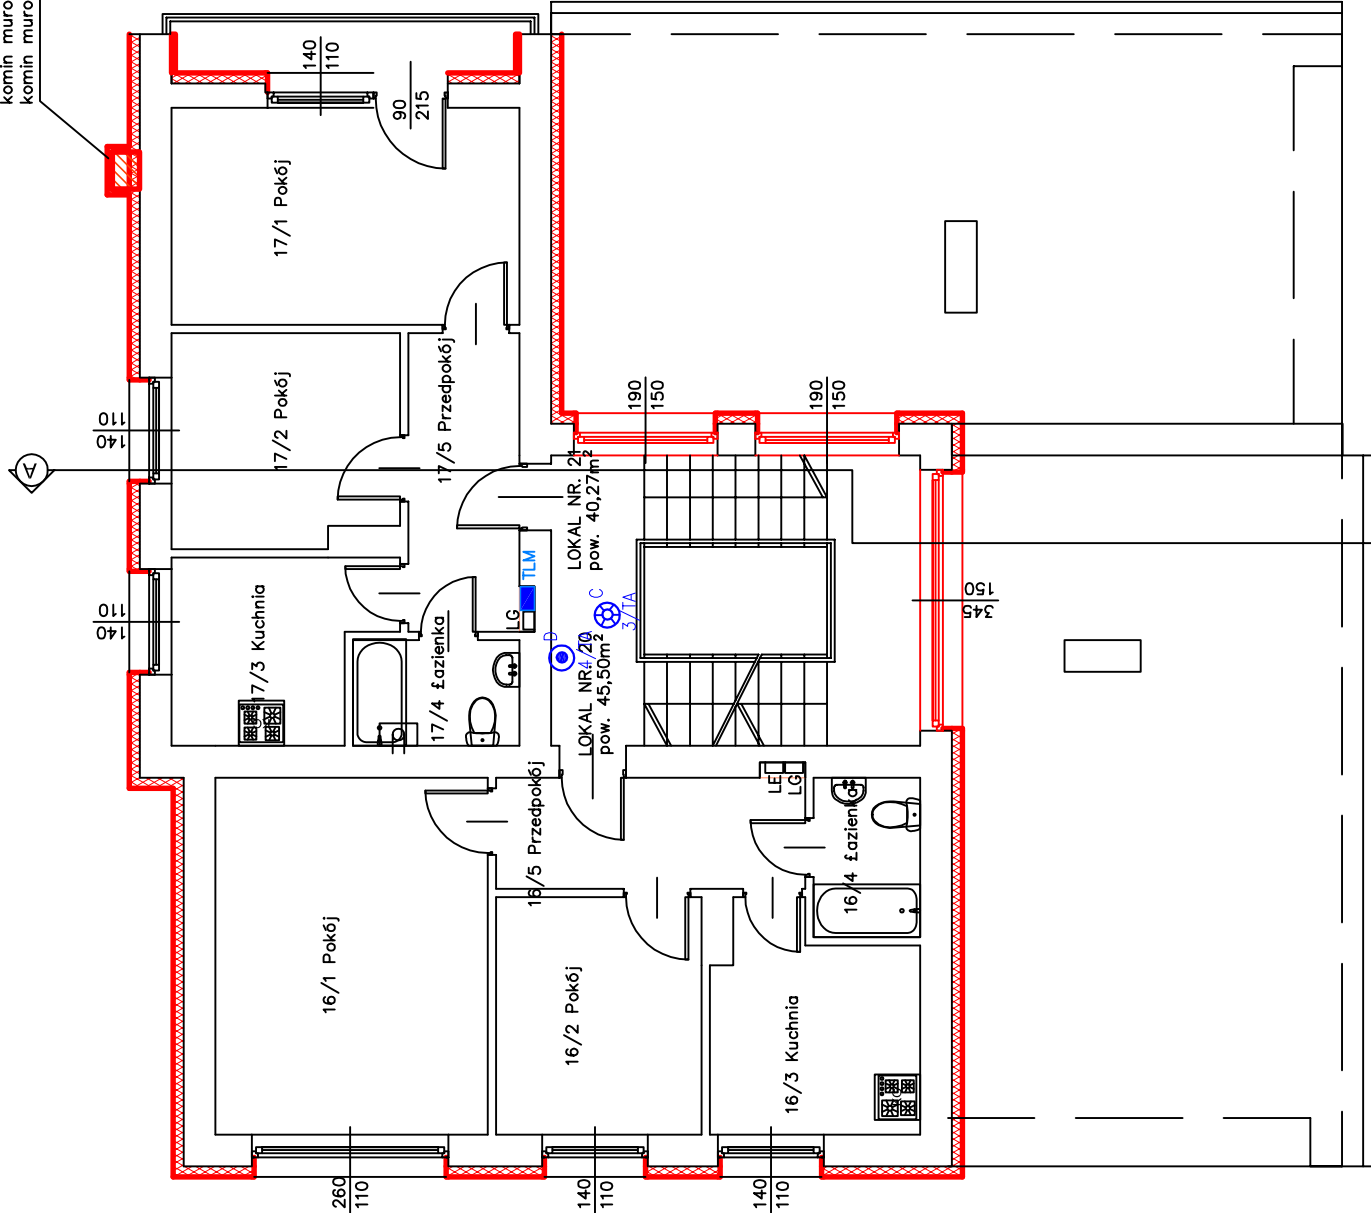







komin murywany, systemowy
komin murywany, systemowy



Legenda

-     
-  Oprawa typu plafonier ścienna-sufitowa LED IP65 24V
-  Oprawa typu plafonier sufitowa LED z mikrofalowym czujnikiem ruchu 24V IP65
-  Oprawa typu plafonier z wbudowanym czujnikiem ruchu z funkcją czujnika obecności. Zasięg 12m, regulacja kąta działania 30–360 stopni
-  Oprawa oświetlenia awaryjnego
-  Tablica Licznikowa mieszkaniowa

PROJEKTOWANIE I NADZÓR W BUDOWNICTWIE mgr inż. Jarosław Mikołajczyk 59-216 Kunice, Pątnów Legnicki 10A tel. kom. 502-296-226				
Obiekt	Budynek mieszkalny ul. Szkolna 10, 58-370 Boguszów Gorce	Projekt bud-wyk.	Branża elektryczna	
Inwestor	Wspólnota Mieszkaniowa przy ul. Szkolnej 10 w Boguszowie Gorcach ul. Gen. Kąrola Świerczewskiego, 58-370 Boguszów Gorce	Skala 1:100		
Tyt. rys.	Instalacja oświetleniowa klatki schodow. V piętro	Data 01 2016		
Projektant upr. proj. nr 137/83/Lw	inż. Z. Lombardo	Rys. nr 6		
Sprawdzający upr. proj. nr 272/94/Lw	mgr inż. P. Krynicki			
Opracował upr. proj. nr 98/89/Lw	mgr inż. S. Tomczyk			