


komin mурowany, systemowy

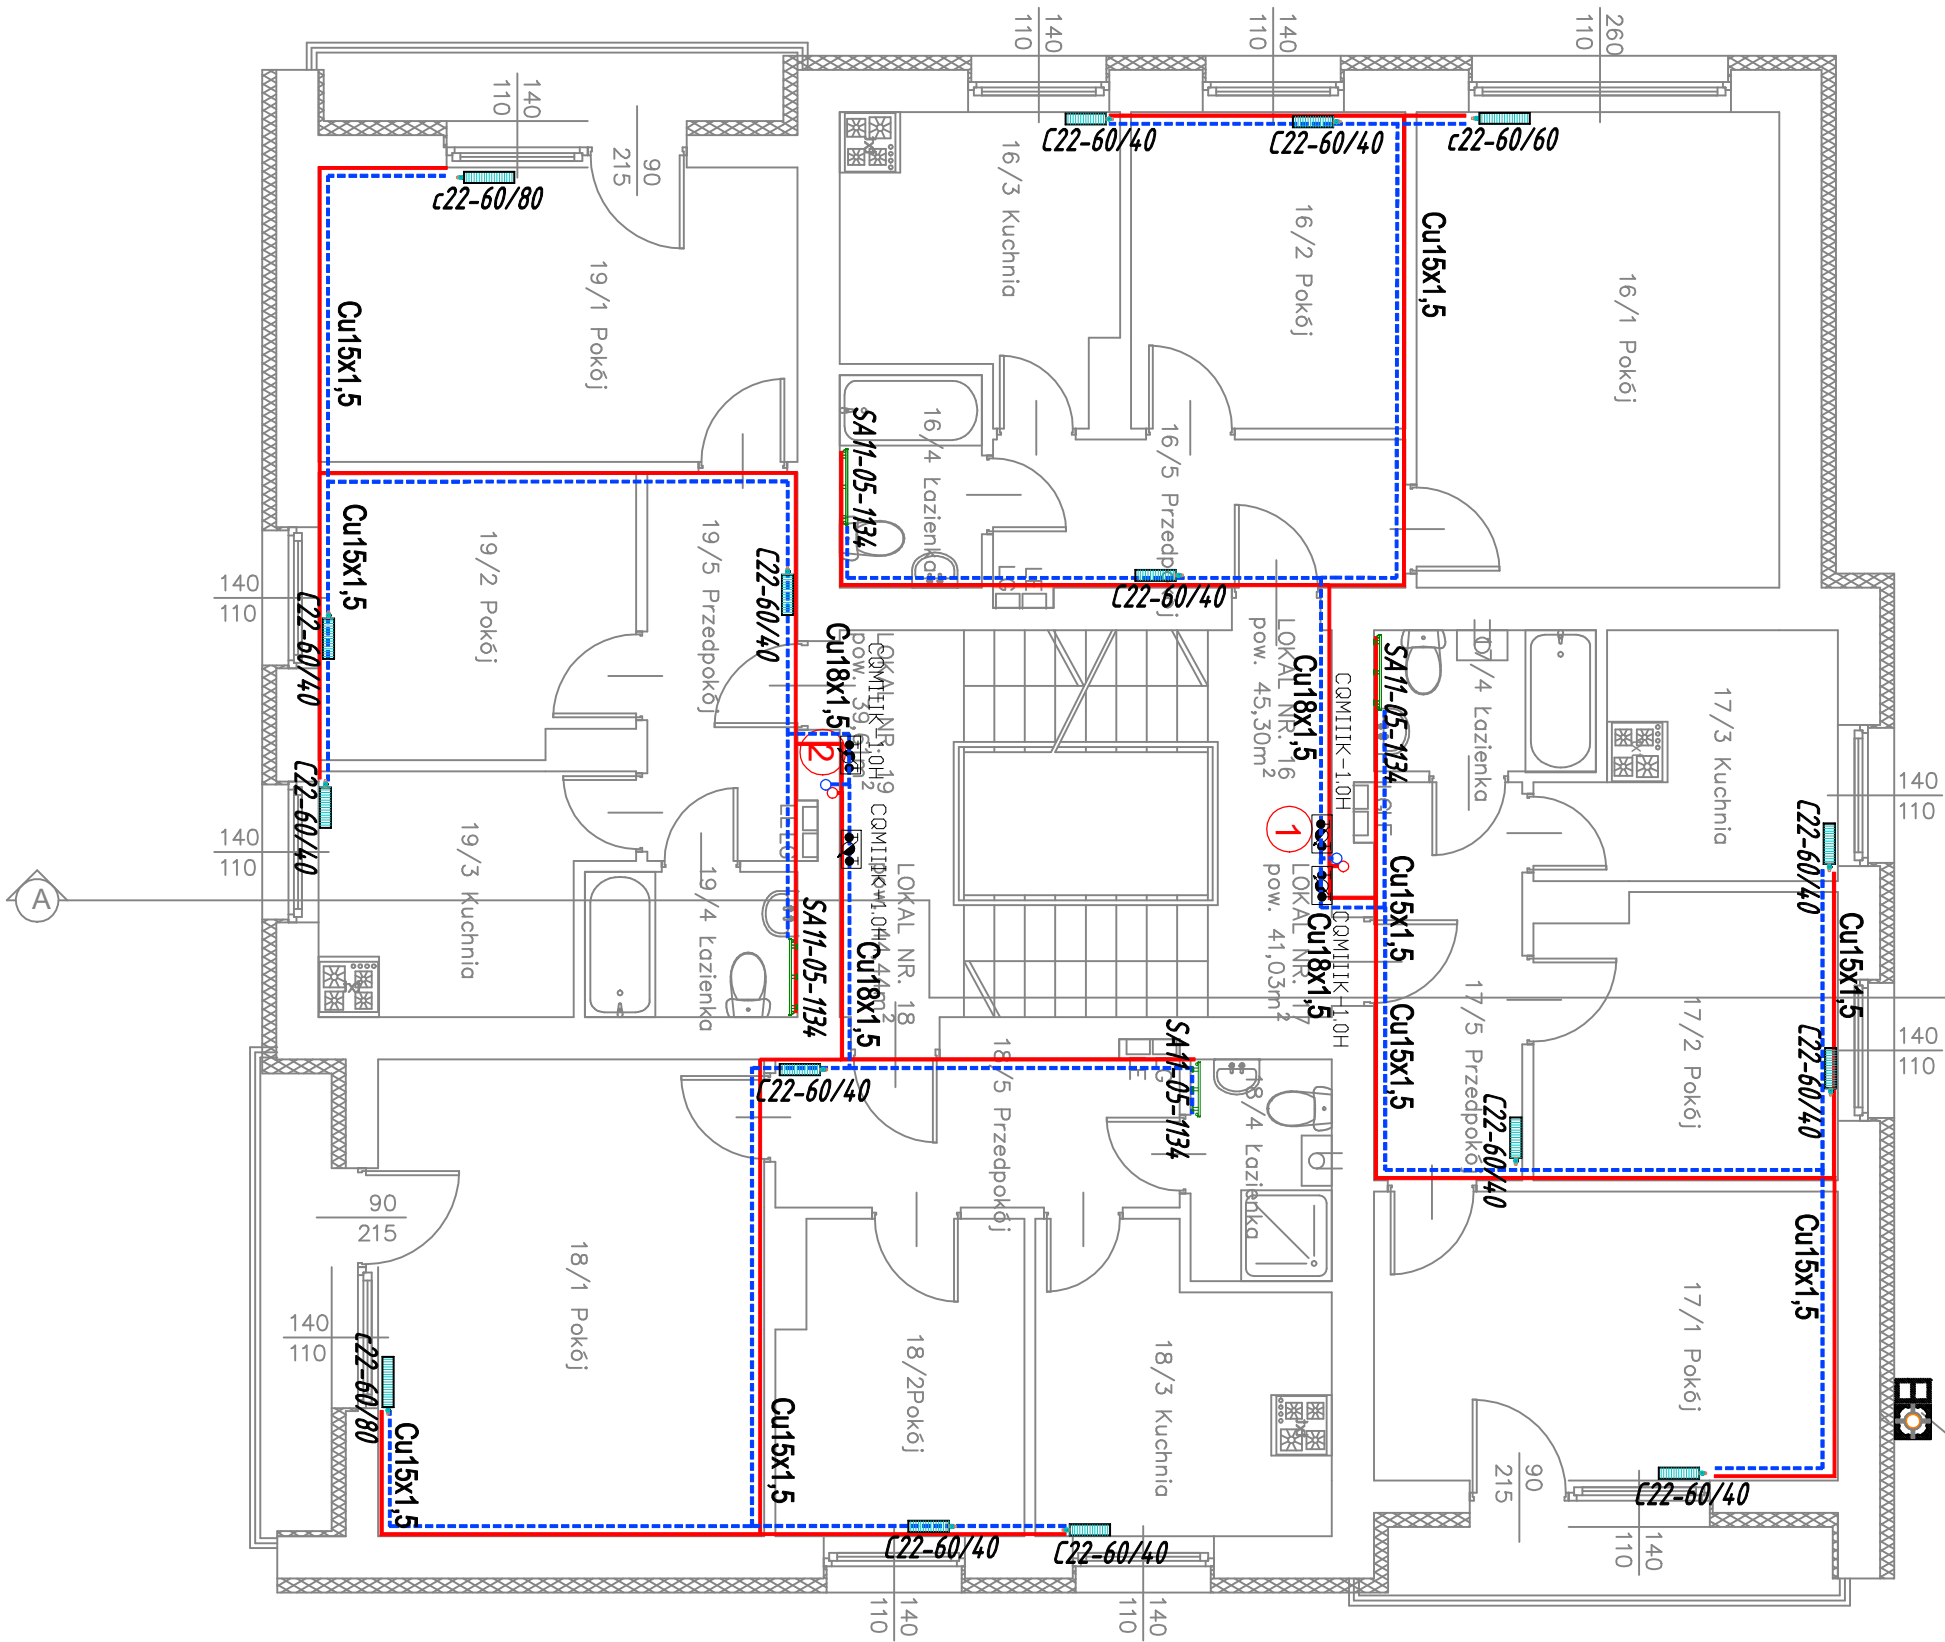

UWAGA:  
Trasę prowadzenie przewodów instalacji c.o. należy ustalić z właścicielem lokalu mieszkalnego

PROJEKTOWANIE I NADZÓR W BUDOWNICTWIE mgr inż. Jędrzej Mikolajczyk 59-216 Kunice, Państw Legnicki 10A tel. kom. 502-296-226			
Obiekt	Budynek mieszkalny ul. Szkoła 10, 58-370 Bogusław Góra	Projekt	budowlany
Inwestor	Wspólnota Mieszkaniowa przy ul. Szkoła 10 w Bogusławie Górze ul. gen. Karła Świerczewskiego, 58-370 Bogusław Góra	Branża	instal-sanit
Tyt. rys.	Instalacja centralnego ogrzewania Rzut 4 piętra	Skala	1:75
Projektant upr. proj. nr 608/DUM/01	mgr inż. Leon Jankiewicz	Data	08 2015
Sprawdzający upr. proj. nr 125/DOS/15	mgr inż. Agnieszka Brykowska	Rys. nr	ISB05
Opracował upr. proj. nr 143/BS/LW	inż. Bogdan Piotrowski		