


komin murowany, systemowy

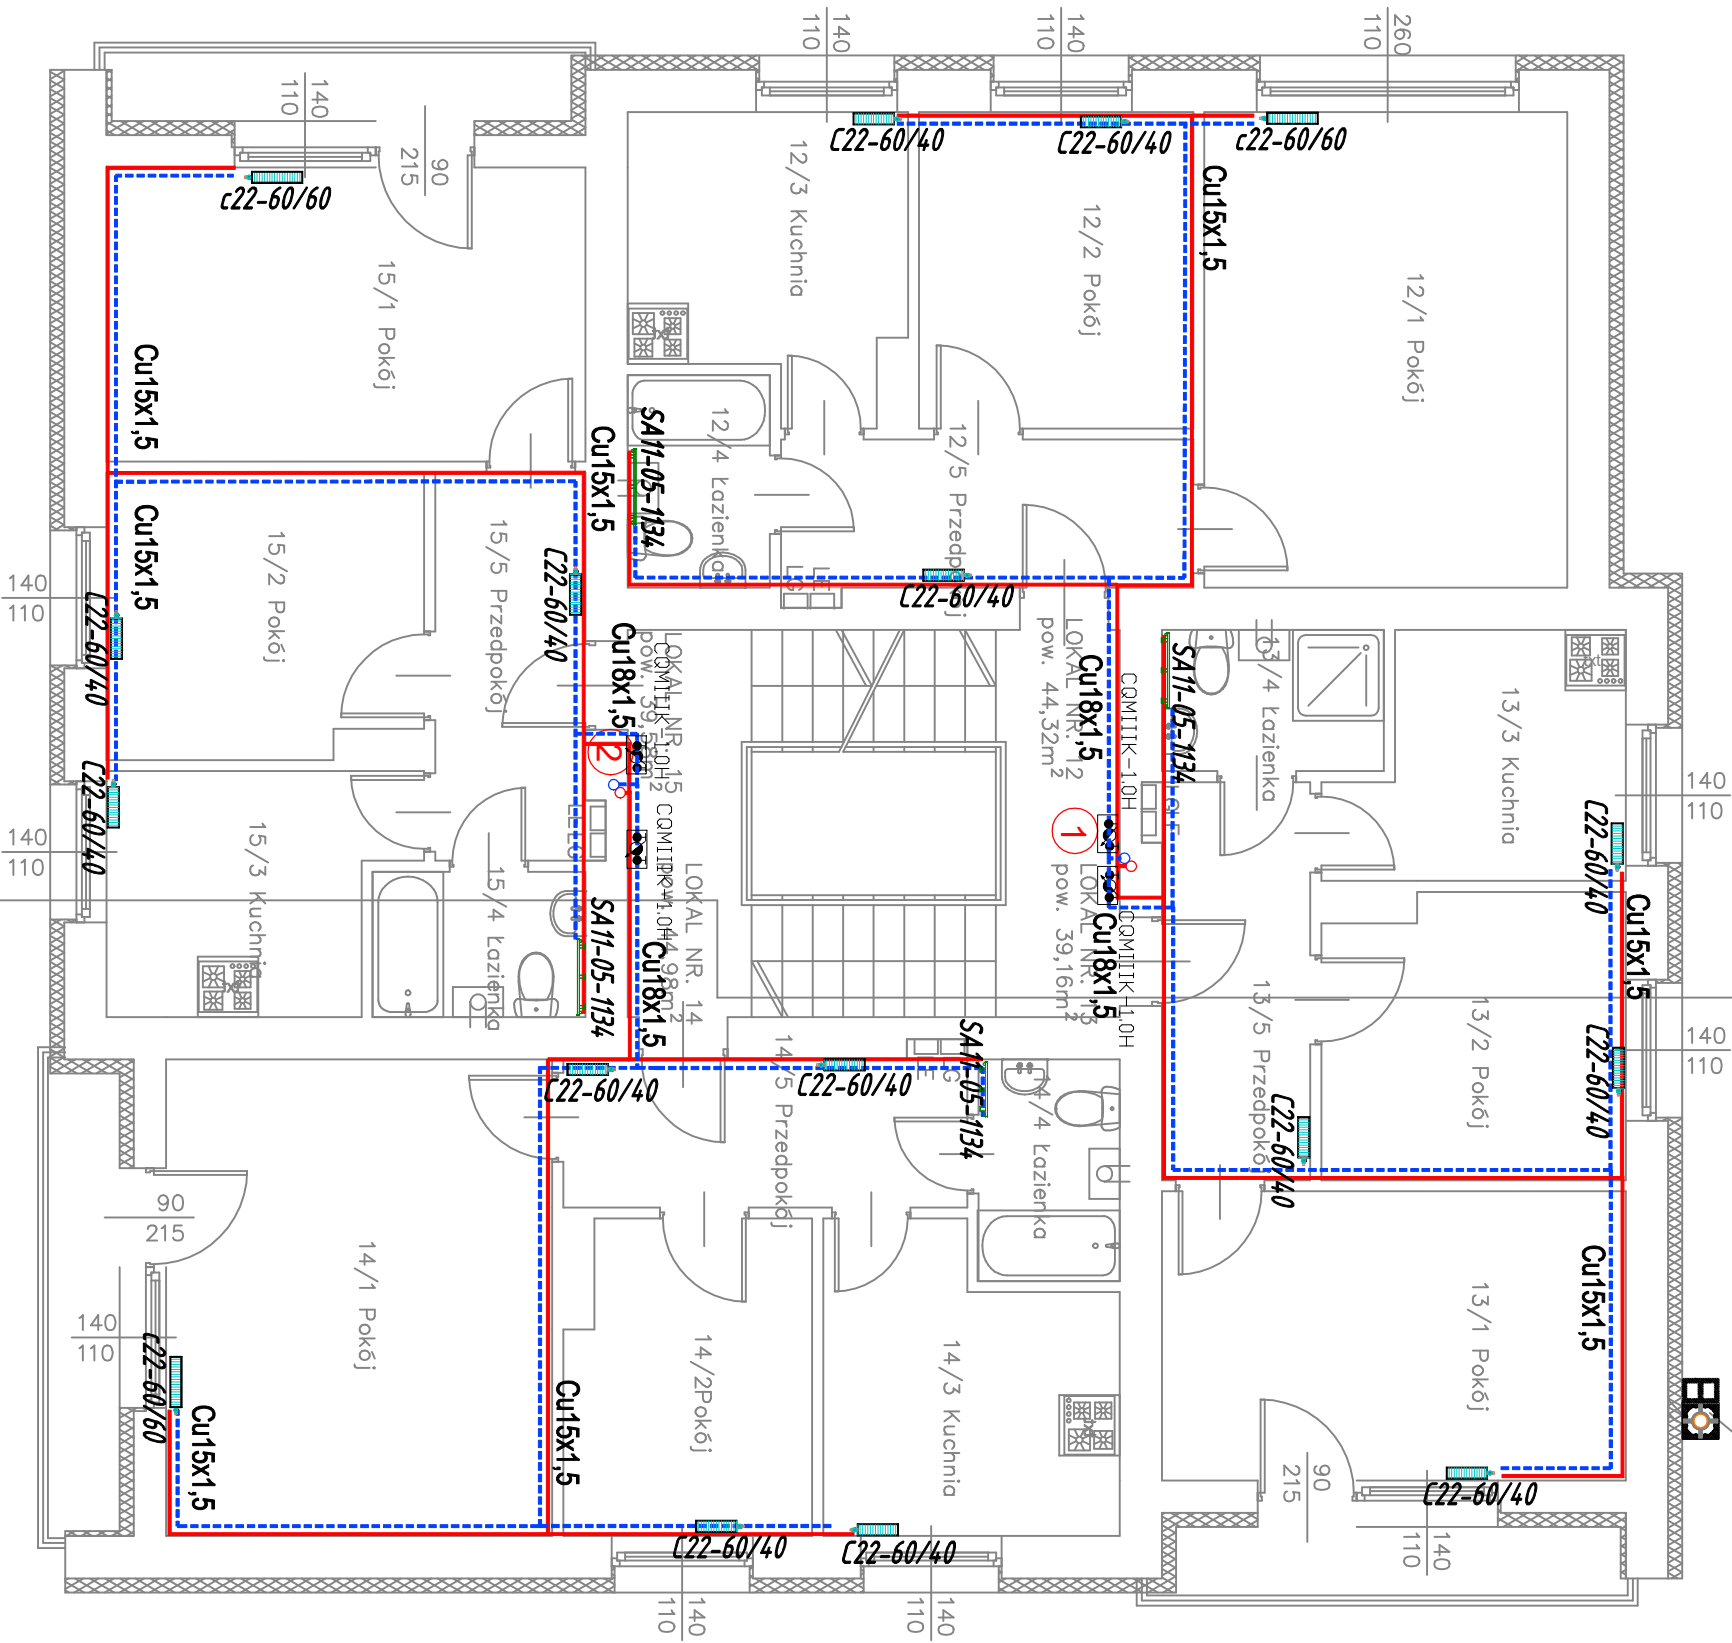

UWAGA:  
Trasę prowadzenie przewodów instalacji c.o. należy ustalić z właścicielem lokalu mieszkalnego

PROJEKTOWANIE I NADZÓR W BUDOWNICTWIE mgr inż. Jacek Mikołajczyk 59-216 Kunice, Półnów Legnicki 10A tel. kom. 502-296-226			
Obiekt	Budynek mieszkalny ul. Szkolna 10, 58-370 Bogusław Gorze	Projekt	budowlany
Inwestor	Wspólnota Mieszkaniowa przy ul. Szkolnej 10 w Bogusław Gorze ul. gen. Karła Świerczewskiego, 58-370 Bogusław Gorze	Branża	instal-sanit
Tyt. rys.	Instalacja centralnego ogrzewania Rzut 3 piętra	Skala	1:75
Projektant upr. proj. nr 608/DUM/01	mgr inż. Leon Jankiewicz	Data	08 2015
Sprawdzający upr. proj. nr 125/DOS/15	mgr inż. Agnieszka Brykowska	Rys. nr	ISB04
Opracował upr. proj. nr 143/BS/LW	inż. Bogdan Piotrowski		