


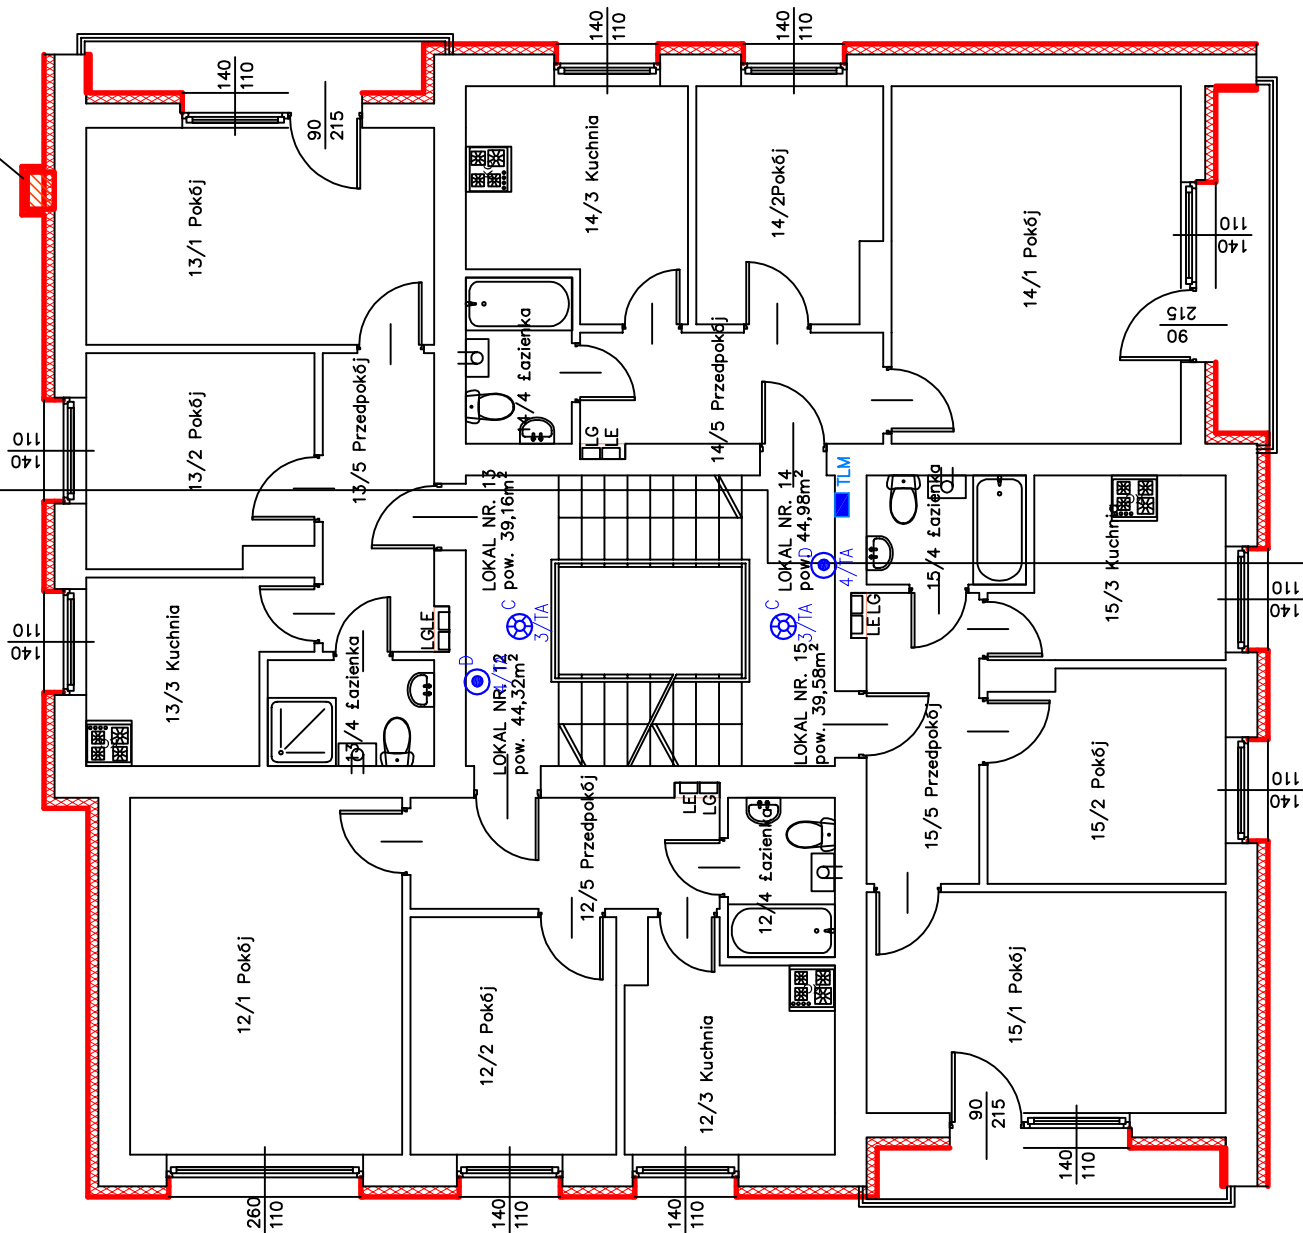




kominiarstwo, systemowy



Legenda

-  A Oprawa typu plafonier ścienna-sufitowa LED IP65 24V
-  B Oprawa typu plafonier sufitowa LED z mikrofalowym czujnikiem ruchu 24V IP65
-  C Oprawa typu plafonier z wbudowanym czujnikiem ruchu z funkcją czujnika obecności. Zasięg 12m, regulacja kąta działania 30-360 stopni
-  D Oprawa oświetlenia awaryjnego
-  TLM Tablica Licznikowa mieszkaniowa

PROJEKTOWANIE I NADZÓR W BUDOWNICTWIE mgr inż. Jarosław Mikołajczyk 59-216 Kunice, Pątnów Legnicki 10A tel. kom. 502-296-226				
Obiekt	Budynek mieszkalny ul. Szkolna 10, 58-370 Boguszów Gorce	Projekt bud-wyk.	Projekt bud-wyk.	
Inwestor	Współnota Mieszkaniowa przy ul. Szkolnej 10 w Boguszowie Gorcach ul. Gen. Karola Świerczewskiego, 58-370 Boguszów Gorce	Branża elektryczna	Branża elektryczna	
Tyt. rys.	Instalacja oświetleniowa klatki schodów. III piętro	Skala 1:100	Skala 1:100	
Projektant upr. proj. nr 137/83/Lw	inż. Z. Lombardo	Data 01 2016	Data 01 2016	
Sprawdzający upr. proj. nr 272/94/Lw	mgr inż. P. Krynicki	Rys. nr 4	Rys. nr 4	
Opracował upr. proj. nr 98/89/Lw	mgr inż. S. Tomczyk			