


Schemat rozdzielni licznikowej w układzie TNS (cztery mieszkania)

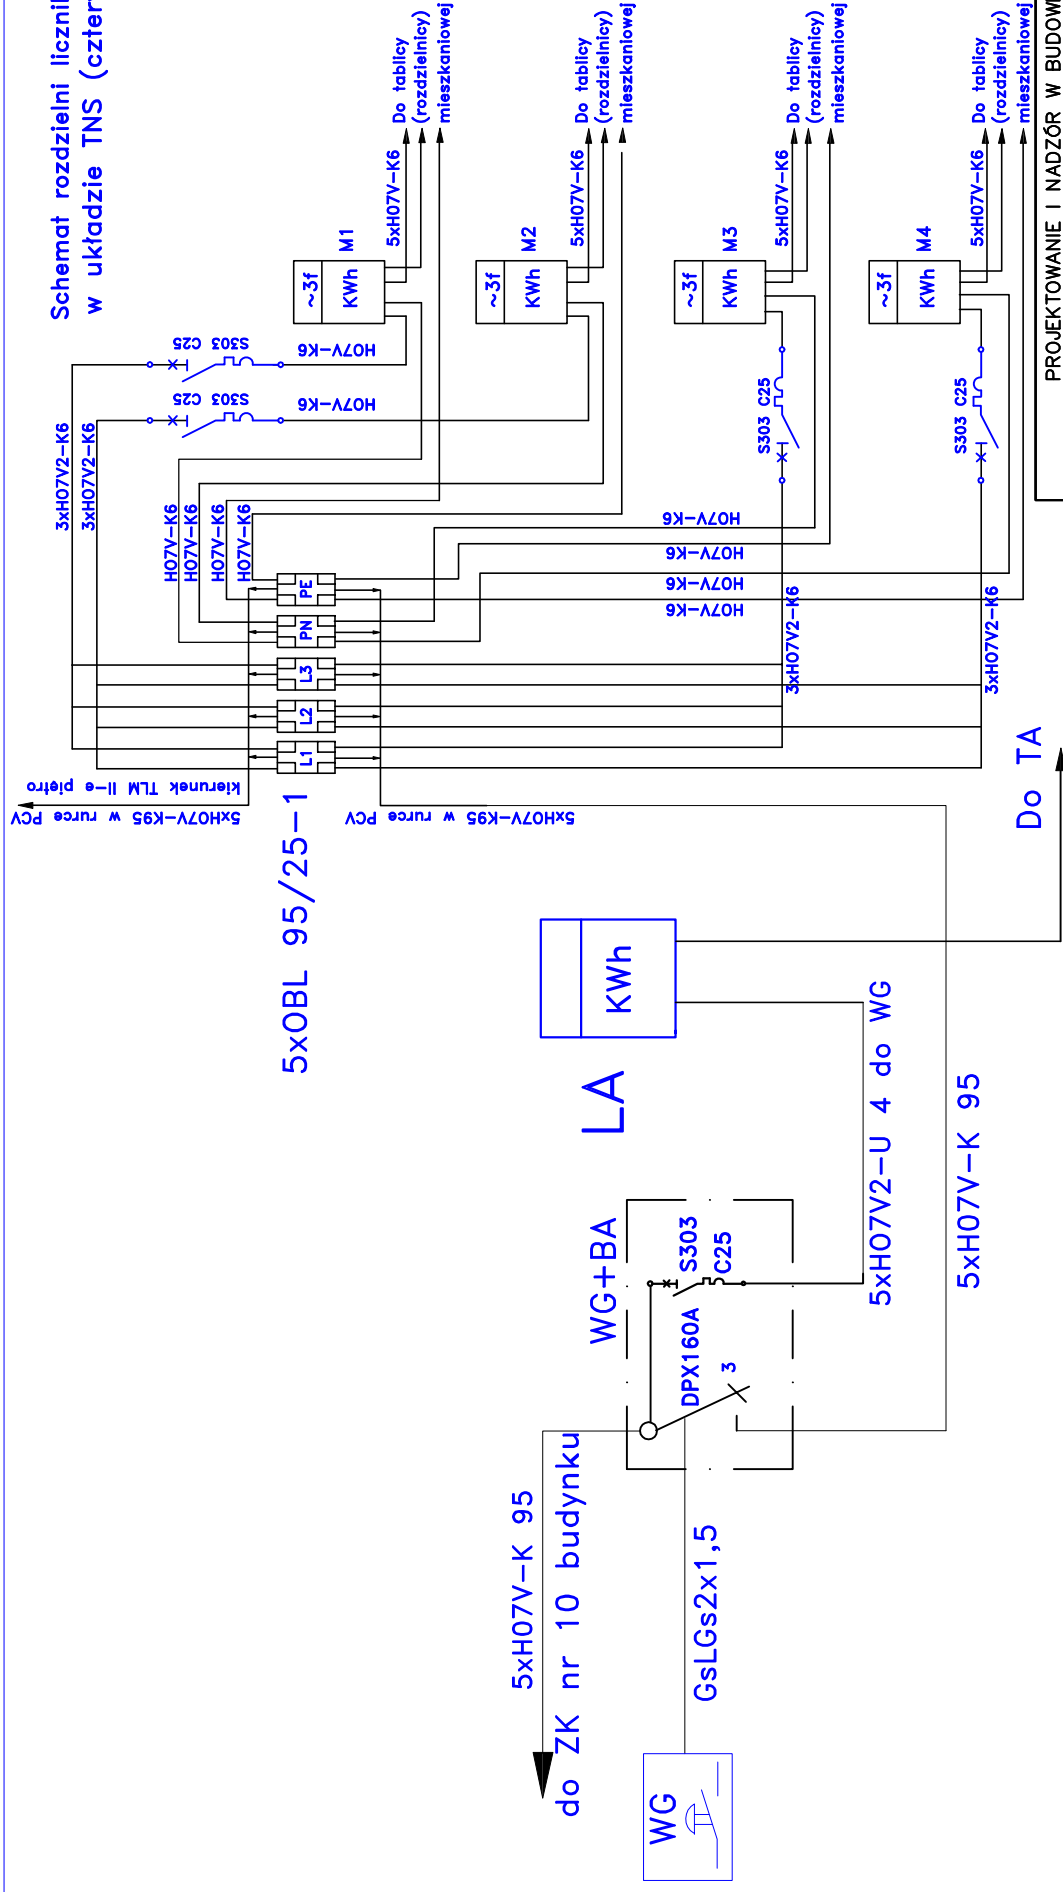

PROJEKTOWANIE I NADZÓR W BUDOWNICTWIE mgr inż. Jarosław Mikołajczyk 59-216 Kunice, Pątnów Legnicki 10A tel. kom. 502-296-226			
Obiekt	Budynek mieszkalny ul. Szkolna 10, 58-370 Boguszków Gorce	Projekt bud-wyik.	
Inwestor	Wspólnota Mieszkaniowa przy ul. Szkolnej 10 w Boguszkowie Gorcech ul. Gen. Kąpala Świerczewskiego, 58-370 Boguszków Gorce	Branża elektryczna	
Tyt. rys.	Schemat jednobiegunowy zasilania klatki	Skala	
Projektant upr. proj. nr 137/83/Lw	inż. Z. Lombardo	Data 01 2016	
Sprawdzający upr. proj. nr 272/94/Lw	mgr inż. P. Krynicki	Rys. nr	7
Opracował upr. proj. nr 98/89/Lw	mgr inż. S. Tomczyk		