

RZUT IV PIĘTRA

MIESZKANIE NR 17


1. Przedpokój 4,40 m²
2. Łazienka z wc 3,37 m²
3. Kuchnia 7,02 m²
4. Pokój 1 13,97 m²
5. Pokój 2 9,00 m²
6. Pokój 3 10,04 m²

pow. użytkowa 47,80 m²

Do lokalu przynależy :

piwnica 4,30 m²

Ogółem pow. 52,10 m²

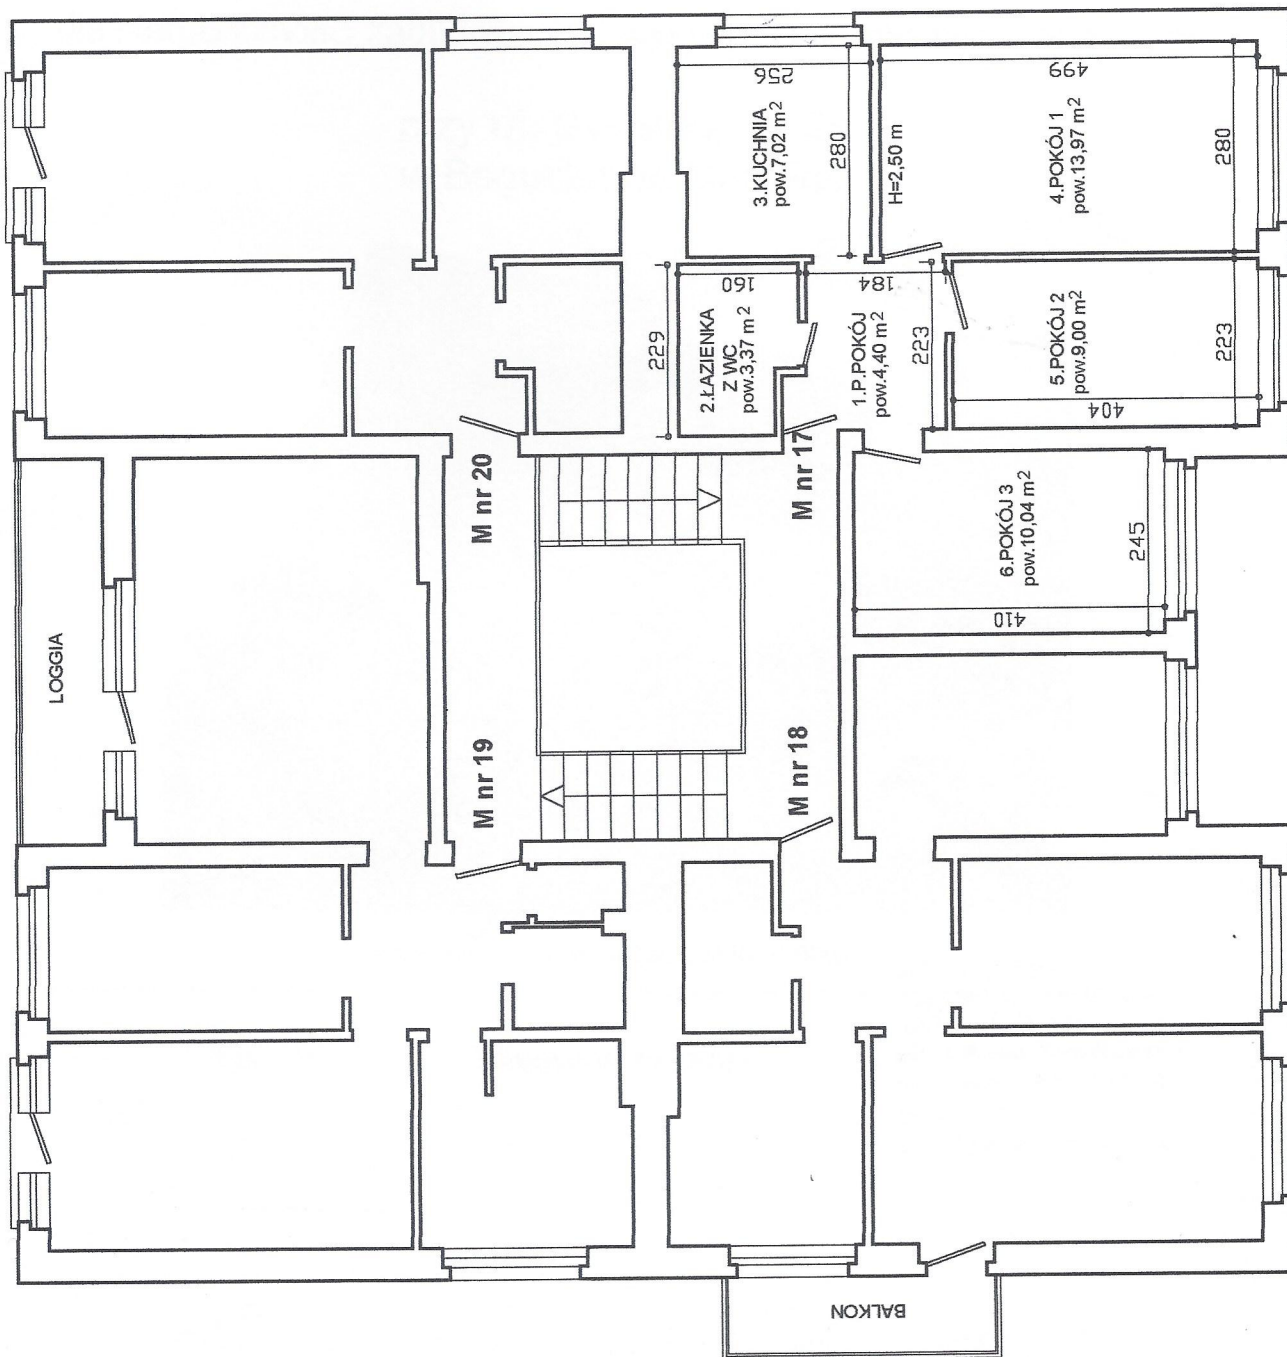

AGR INŻ. ARCHITEKT
BOGDANA WRÓŃSKA
upr. budowl. 5 ust. 1
pkt. 1 Prawa Budowlanego
nr uprawn. 496/W w/73
W A Ł B R Z Y C H
ul. Długości 53/12

RZUT IV PIĘTRA		rys. nr 5
INWENTARYZACJA SZKICOWA		data 26.06.2006r.
ZLECENIODAWCA	Gmina Boguszów - Gorce	skala 1:100
OBIEKT	Budynek mieszkalny Boguszów - Gorce ul. Szkolna nr 26	
AUTOR	mgr inż. arch. Bogdana Wróńska	